




apartamenty  
opolska



Mieszkanie  
**M.310**

Liczba pokoi  
**2**

Piętro  
**23**

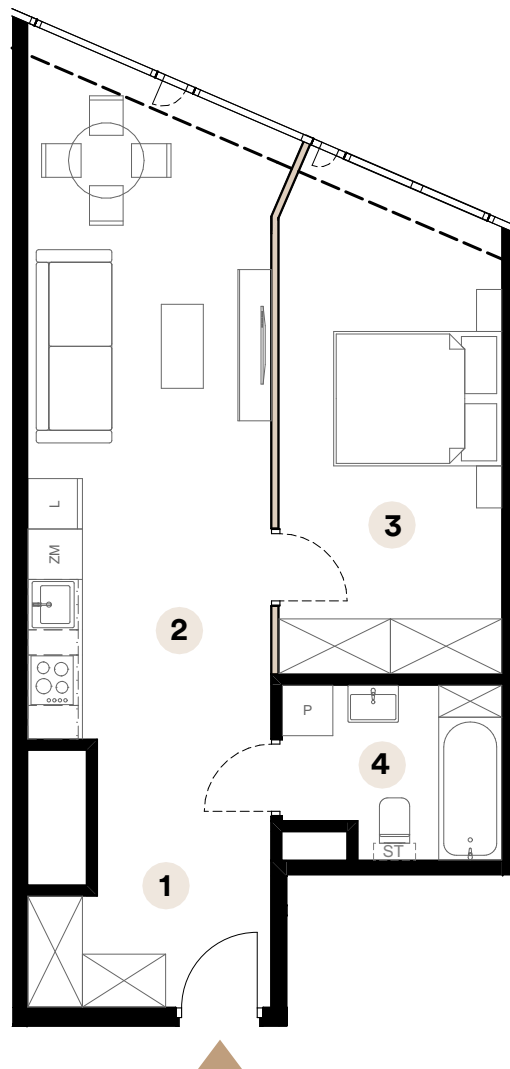


Powierzchnia użytkowa

**51,11 m<sup>2</sup>**

|   |                           |                      |
|---|---------------------------|----------------------|
| 1 | Przedpokój                | 5,64 m <sup>2</sup>  |
| 2 | Salon z aneksem kuchennym | 25,06 m <sup>2</sup> |
| 3 | Sypialnia                 | 15,40 m <sup>2</sup> |
| 4 | Łazienka                  | 5,01 m <sup>2</sup>  |

Umiejscowienie mieszkania na kondygnacji

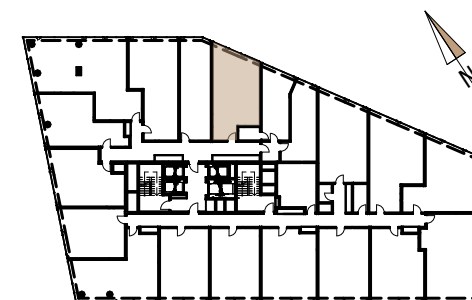

ul. Opolska

Skala 1:90



■ Ściany działowe

**Biuro sprzedaży**

ul. Opolska 40  
40-084 Katowice

katowice@trustinvestment.pl

+48 600 700 713

**www. o27.pl**

Powierzchnie pomieszczeń zgodnie z Polską Normą PN - ISO 9836:2022:07. Niniejsza karta katalogowa przedstawia przykładową aranżację mieszkania.