

B.16

NUMER MIESZKANIA


62,50 m²

POWIERZCHNIA SPRZEDAŻOWA

2 PIĘTRO

KONDYGNACJA

VIDOK

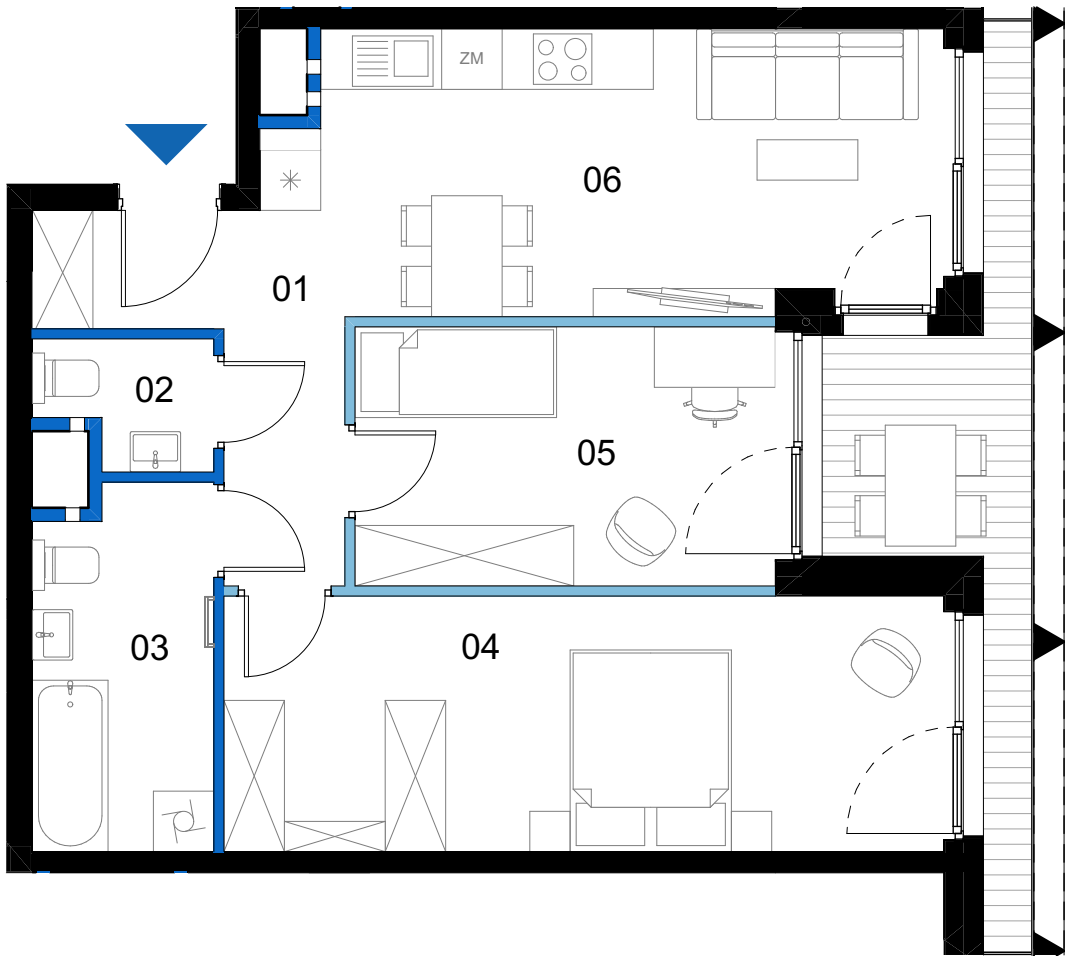


0 1 2 3m
skala 1:75



SCHEMAT KONDYGNACJI - 2 PIĘTRO

BUDYNEK B

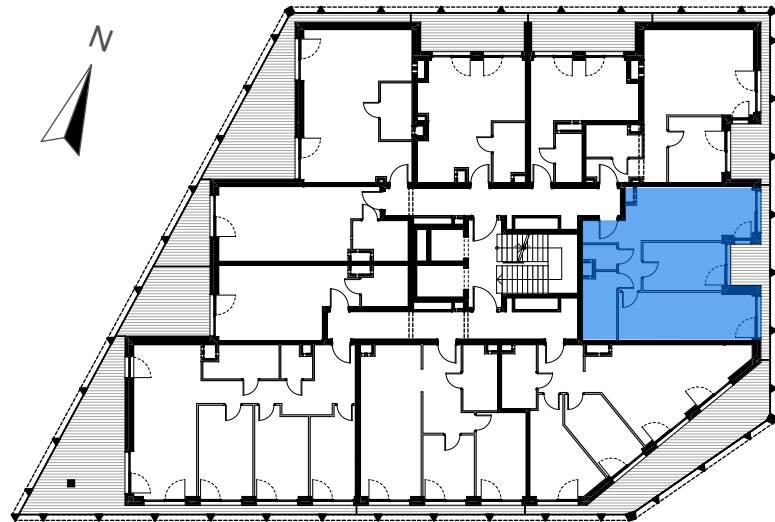

PIĘTRO 2 MIESZKANIE B.16

BILANS POWIERZCHNI [m ²]		
01	Korytarz	6,70
02	WC	2,00
03	Łazienka	6,33
04	Sypialnia	18,10
05	Pokój	10,72
06	Salon z aneksem kuchennym	17,41

VIDOK ANTRANS INVEST SP. Z O.O.



Ul. Zagaje 2A
32-300 Olkusz

www.antransinvest.pl

1. Wymiary balkonów, tarasów, ogródków, lokalizacja przyborów sanitarnych i inne podano na podstawie projektu budowlanego. W toku budowy mogą wystąpić różnice w stosunku do stanu wynikającego z projektu, wynikające ze specyfikacji prac budowlanych.
2. Przedstawiona aranżacja lokalu jest przykładowa, rysunki w tym zakresie mają charakter poglądowy oraz informacyjny i nie stanowią oferty w rozumieniu Kodeksu Cywilnego.
3. Powierzchnia użytkowa lokali oraz pomieszczeń określana jest na podstawie rozporządzenia Ministra Transportu, Budownictwa i Gospodarki Morskiej z dnia 25.04.2012r. w sprawie szczegółowego zakresu i formy projektu budowlanego oraz przy uwzględnieniu treści Polskiej Normy PN-ISO 9836:2015-12. Powierzchnia użytkowa nie uwzględnia powierzchni elementów przeznaczonych do modyfikacji (rury, kanały, ścianki działowe), oraz powierzchni otworów, drzwi i okien.
4. Pralka zlokalizowana przy umywalce jest w zabudowie.

ŚCIANY DZIAŁOWE
ŚCIANY DZIAŁOWE DO MODYFIKACJI

POWIERZCHNIA UŻYTKOWA		61,26 m ²
L	LOGGIA	7,94 m ²
POWIERZCHNIA PRZEZNACZONA DO MODYFIKACJI		1,24 m ²
POWIERZCHNIA SPRZEDAŻOWA		62,50 m ²