

Budowa dziesięciu budynków mieszkalnych jednorodzinnych dwulokalowych (6x typ A i 4x typ B)

HSD Inwestycje Siemienowicza sp. z o.o. ul. Mała 18, 25-012 Kielce www.hsd-inwestycje.pl
biuro sprzedaży: ul. Limanowskiego 3, 30-551 Kraków tel.791-426-000 795-785-000 (12) 626 68-85

Sowia

budynek nr lokalu piętro

E _ I _ 1

powierzchnia lokalu
w przedstawionej aranżacji

69,93m²

00 klatka schodowa wspólna 7,74m²

01 przedpokój 5,96m²

02 pokój 11,33m²


03 pokój 9,98m²

04 łazienka 5,14m²

05 pokój z aneksem
kuchennym 25,35m²


06 sypialnia 12,70m²

ogródek z tarasem ~130,4m²

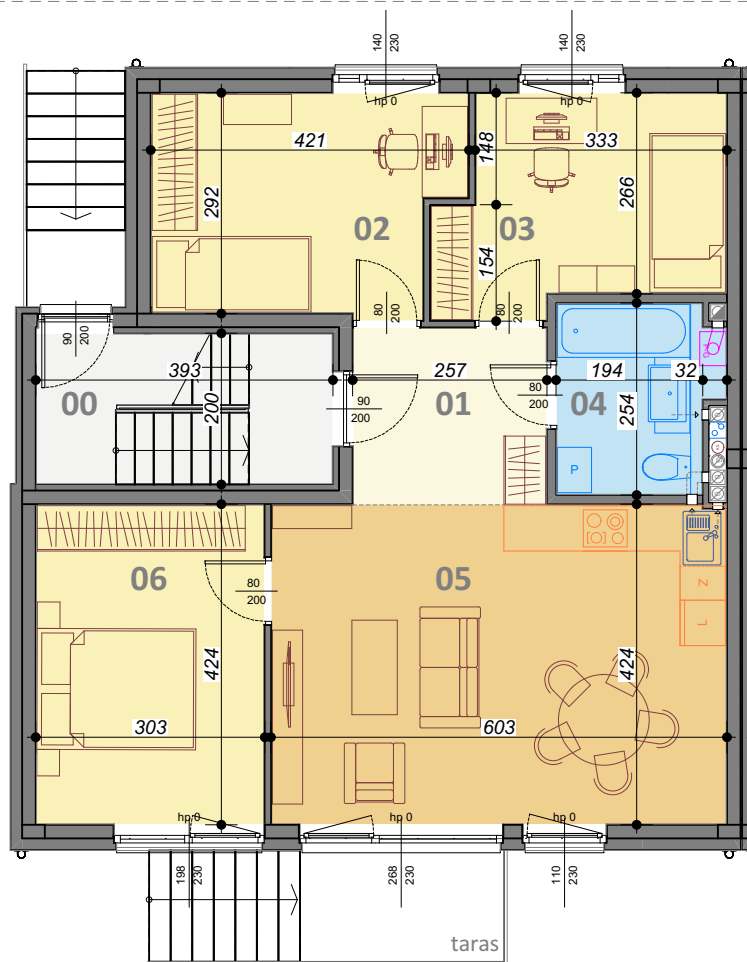

ogródek

0 1 2 3 4 5 10 15[m]

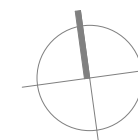

skala 1:100

UWAGA: Prezentowana informacja nie stanowi oferty handlowej w rozumieniu kodeksu cywilnego. Pokazana aranżacja jest przykładowa. Prezentowane powierzchnie poszczególnych pomieszczeń; układ, rozstaw oraz gabaryty otworów okiennych i drzwiowych, a także rozmieszczenie i wielkości szachtów instalacyjnych mogą ulec zmianie. Powierzchnie pomieszczeń liczone wg normy PN-ISO 9836:2022-07 z uwzględnieniem tynku gr. 1,0cm. Wymiary pomieszczeń podane w świetle murów niewykończonych.