

Łódź | ul. Targowa

mieszkanie **2.A.5.04**

piętro **5**

budynek **2**

1. Przedpokój **3,79 m<sup>2</sup>**



2. Salon/Aneks kuchenny **14,91 m<sup>2</sup>**

3. Łazienka **3,95 m<sup>2</sup>**

4. Sypialnia **10,62 m<sup>2</sup>**

metraż **33,27 m<sup>2</sup>**


balkon **11,00 m<sup>2</sup>**

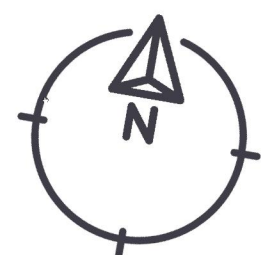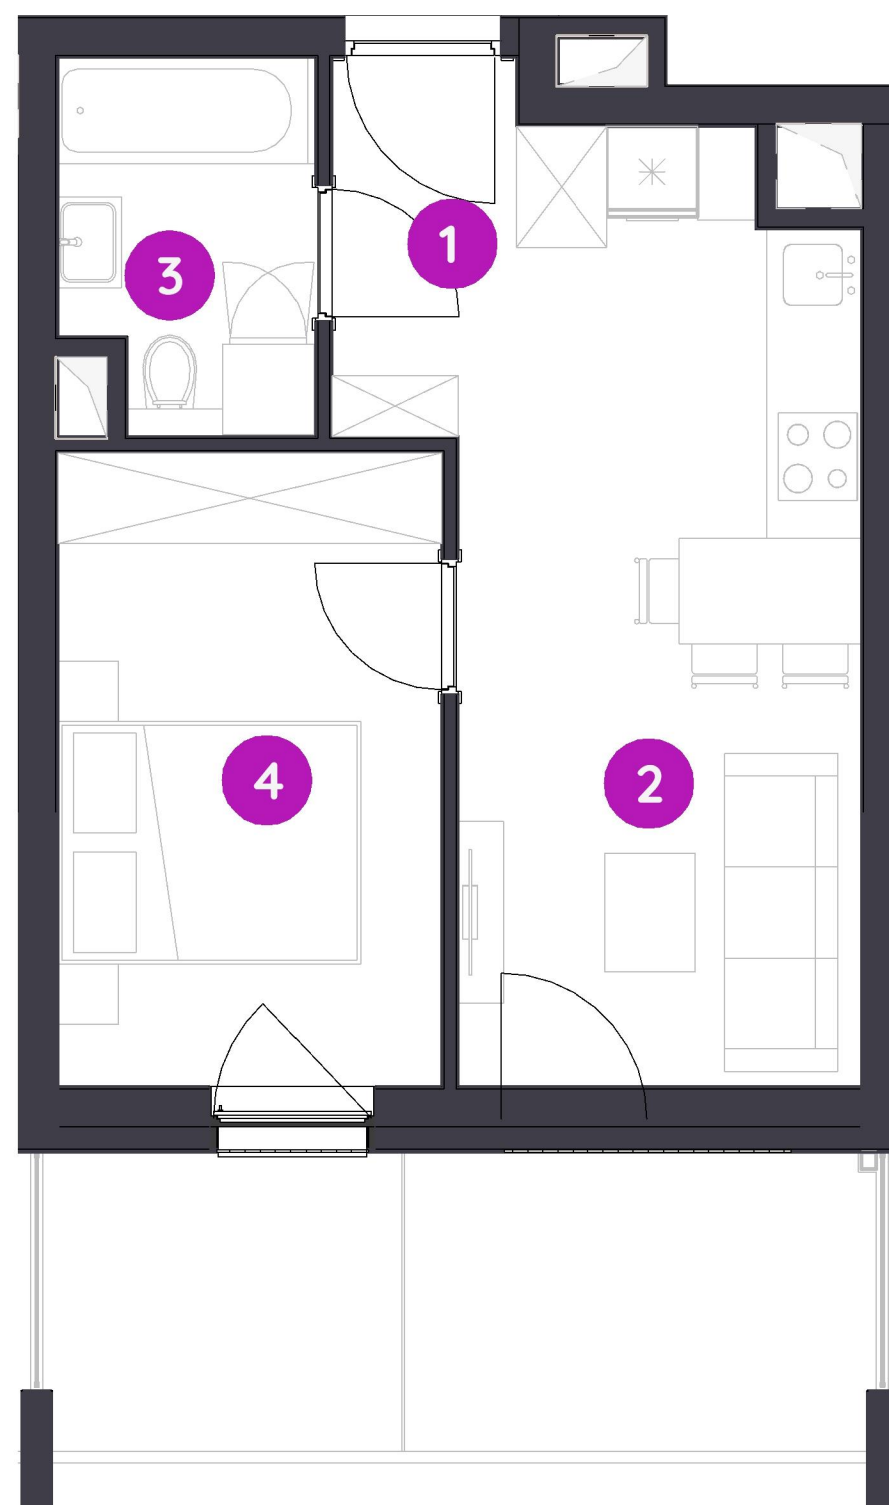

0 1 2 5 m

Podziałka podana z tolerancją +/- 5%

Aranżacja mieszkania ma charakter poglądowy

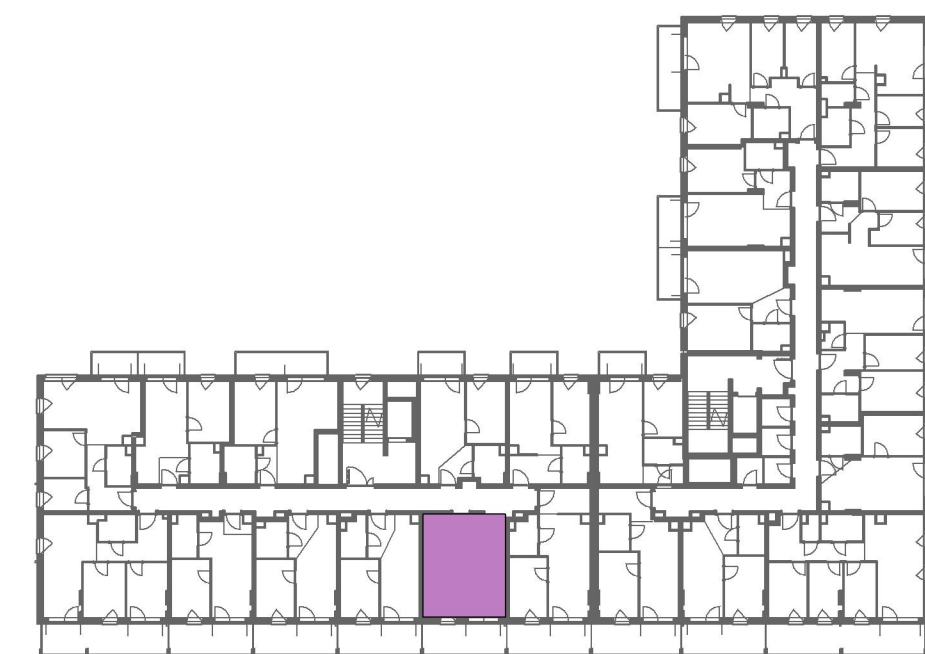

Biuro Sprzedaży: Łódź, ulica Targowa 2; - **T: 42 237 16 75, M: lodz@murapol.pl**. Centrala: Bielsko-Biała, ul. Dworkowa 4, T: 33 819 33 33, M: sekretariat@murapol.pl, **murapol.pl**

UWAGA: Powierzchnia liczona wg PN-ISO 9836; 2022. Na etapie projektu wykonawczego i realizacji obiektu mogą wystąpić korekty w powierzchni lokali i układzie ścian, powierzchnia liczona w stanie wykończonym. Do obliczeń przyjęto 1,5 cm tynku.