
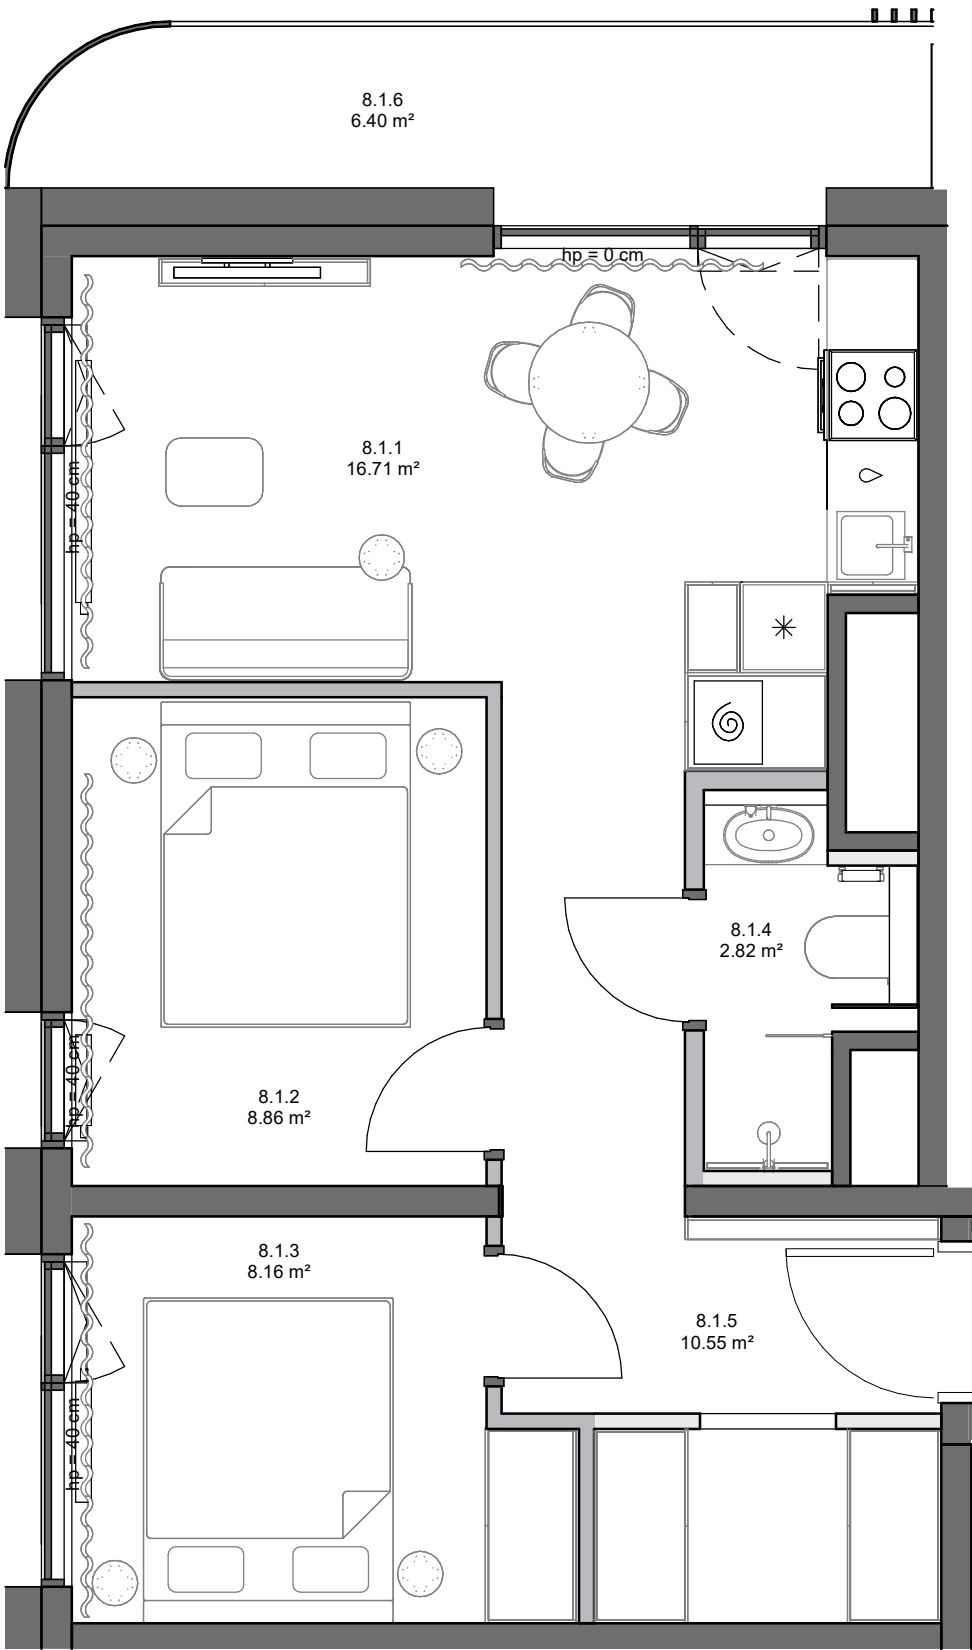


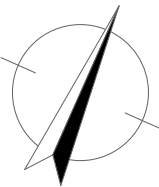


Al. Grunwaldzka, Gdańsk

Nr projektowy lokalu:	8.1
Nr sprzedażowy lokalu:	138
Liczba pokoi:	3
Piętro:	8

Powierzchnia użytkowa lokalu 47,10 m²

8.1.1	Pokój dzienny z aneksem kuchennym	16,71 m²
8.1.2	Pokój	8,86 m²
8.1.3	Pokój	8,16 m²
8.1.4	Łazienka	2,82 m²
8.1.5	Komunikacja	10,55 m²
8.1.6	Loggia	6,40 m²

Rzut kondygnacji wraz z usytuowaniem lokalu w budynku

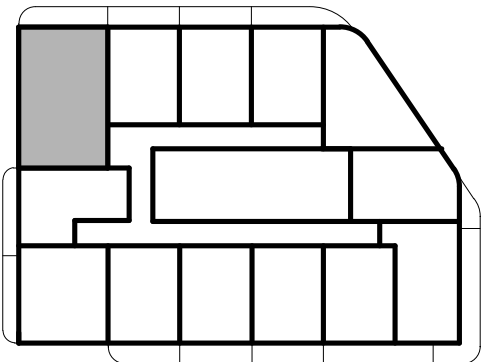

- ściany konstrukcyjne/ szachtów
- ściany działowe
- ścianki zabudów demontowalne

Powierzchnia wewnętrzna lokalu (wraz ze ścianami działowymi) wynosi 48,56 m²

1. Powierzchnia użytkowa lokalu będzie liczona w oparciu o rozporządzenie Ministra Rozwoju z dnia 11 września 2020 roku w sprawie szczegółowego zakresu i formy projektu budowlanego, zgodnie z zasadami zawartymi w Polskiej Normie PN-ISO 9836:2022-07.
2. Z przyczyn projektowych i aranżacyjnych nieznacznym zmianom może ulec powierzchnia użytkowa lokalu lub/i poszczególnych pomieszczeń, lokalizacja grzejników, wymiary szachtów instalacyjnych, lokalizacja i wymiary okien, balkonów/loggi/tarasów i ogródków. Dopuszcza się lokalizowanie infrastruktury na terenie ogródków i tarasów. Docelowe rzuty lokalu będą przedłożone do umów przedwstępnych sprzedaży lokalu.