

# MARINA V

sprzedaż:

**MAK DOM**  
GRUPA DEWELOPERSKA

Biuro Centralne  
Al. Niepodległości 54, 02-626 Warszawa  
[www.makdom.pl](http://www.makdom.pl)

inwestor:

MD- WMJ4 sp. z o.o.


projektant:

**ARC**

AUTORSKA PRACOWNIA ARCHITEKTURY



SCHEMAT  
KONDYGNACJI

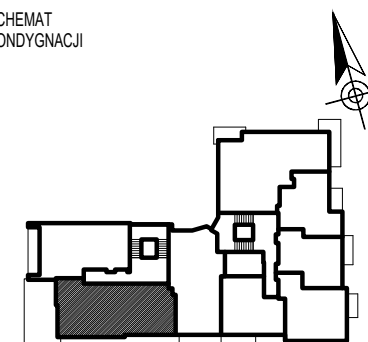

NUMER MIESZKANIA: B / 14

BUDYNEK B

PIĘTRO 3 PIĘTRO


mieszkanie: **4 POKOJOWE**

powierzchnia mieszkania:

**87,16 m<sup>2</sup>**

SKALA RYSUNKU:

0m 1m 2m 3m 4m 5m

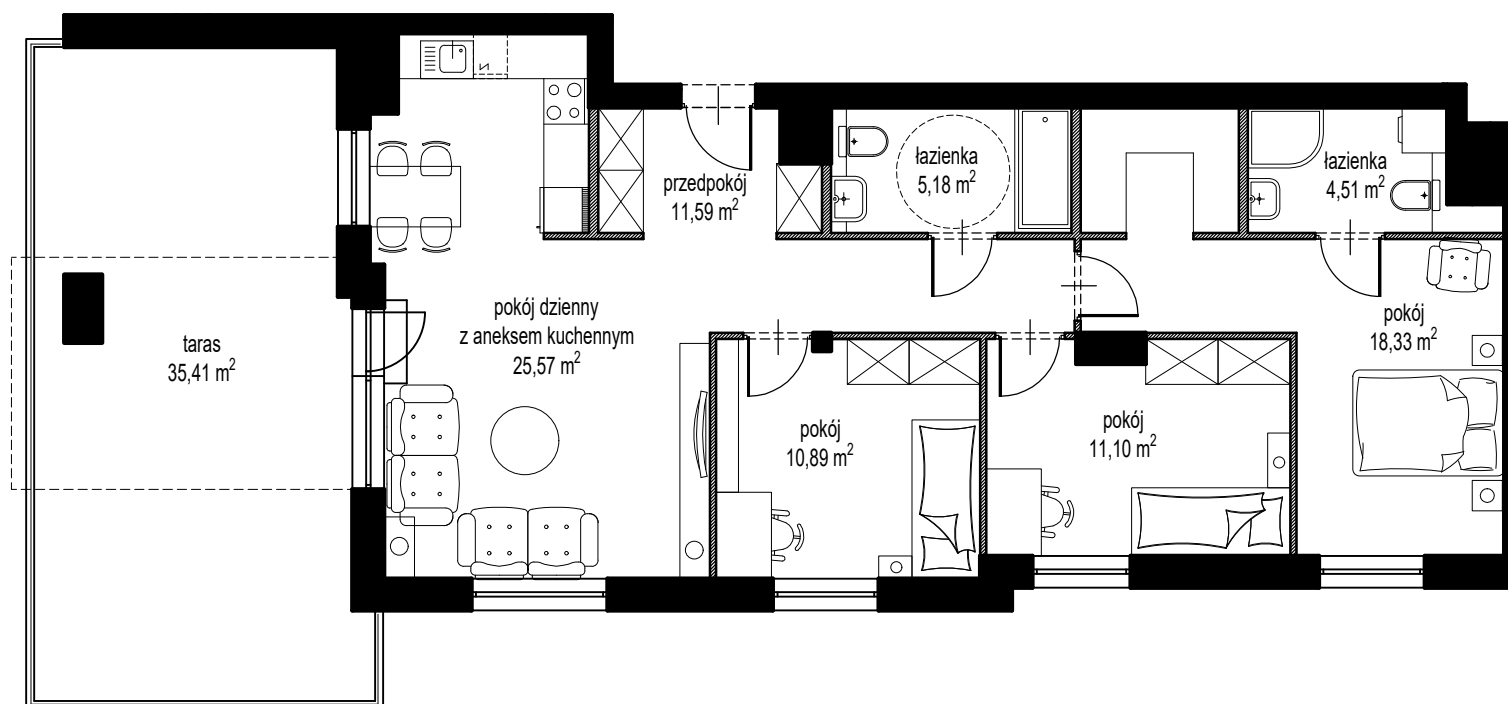

1. POWIERZCHNIĘ UŻYTKOWĄ MIESZKANIA POLICZONO WG NORMY PN-ISO 9836, PRZYJMUJĄC TYNKI GRUBOŚCI 1cm.
2. KARTA KATALOGOWA POKAZUJE PRZYKŁADOWĄ ARANŻACJĘ