


LOKALIZACJA: UL. STRAŻACKA, WROCŁAW

NUMER LOKALU: **55H**

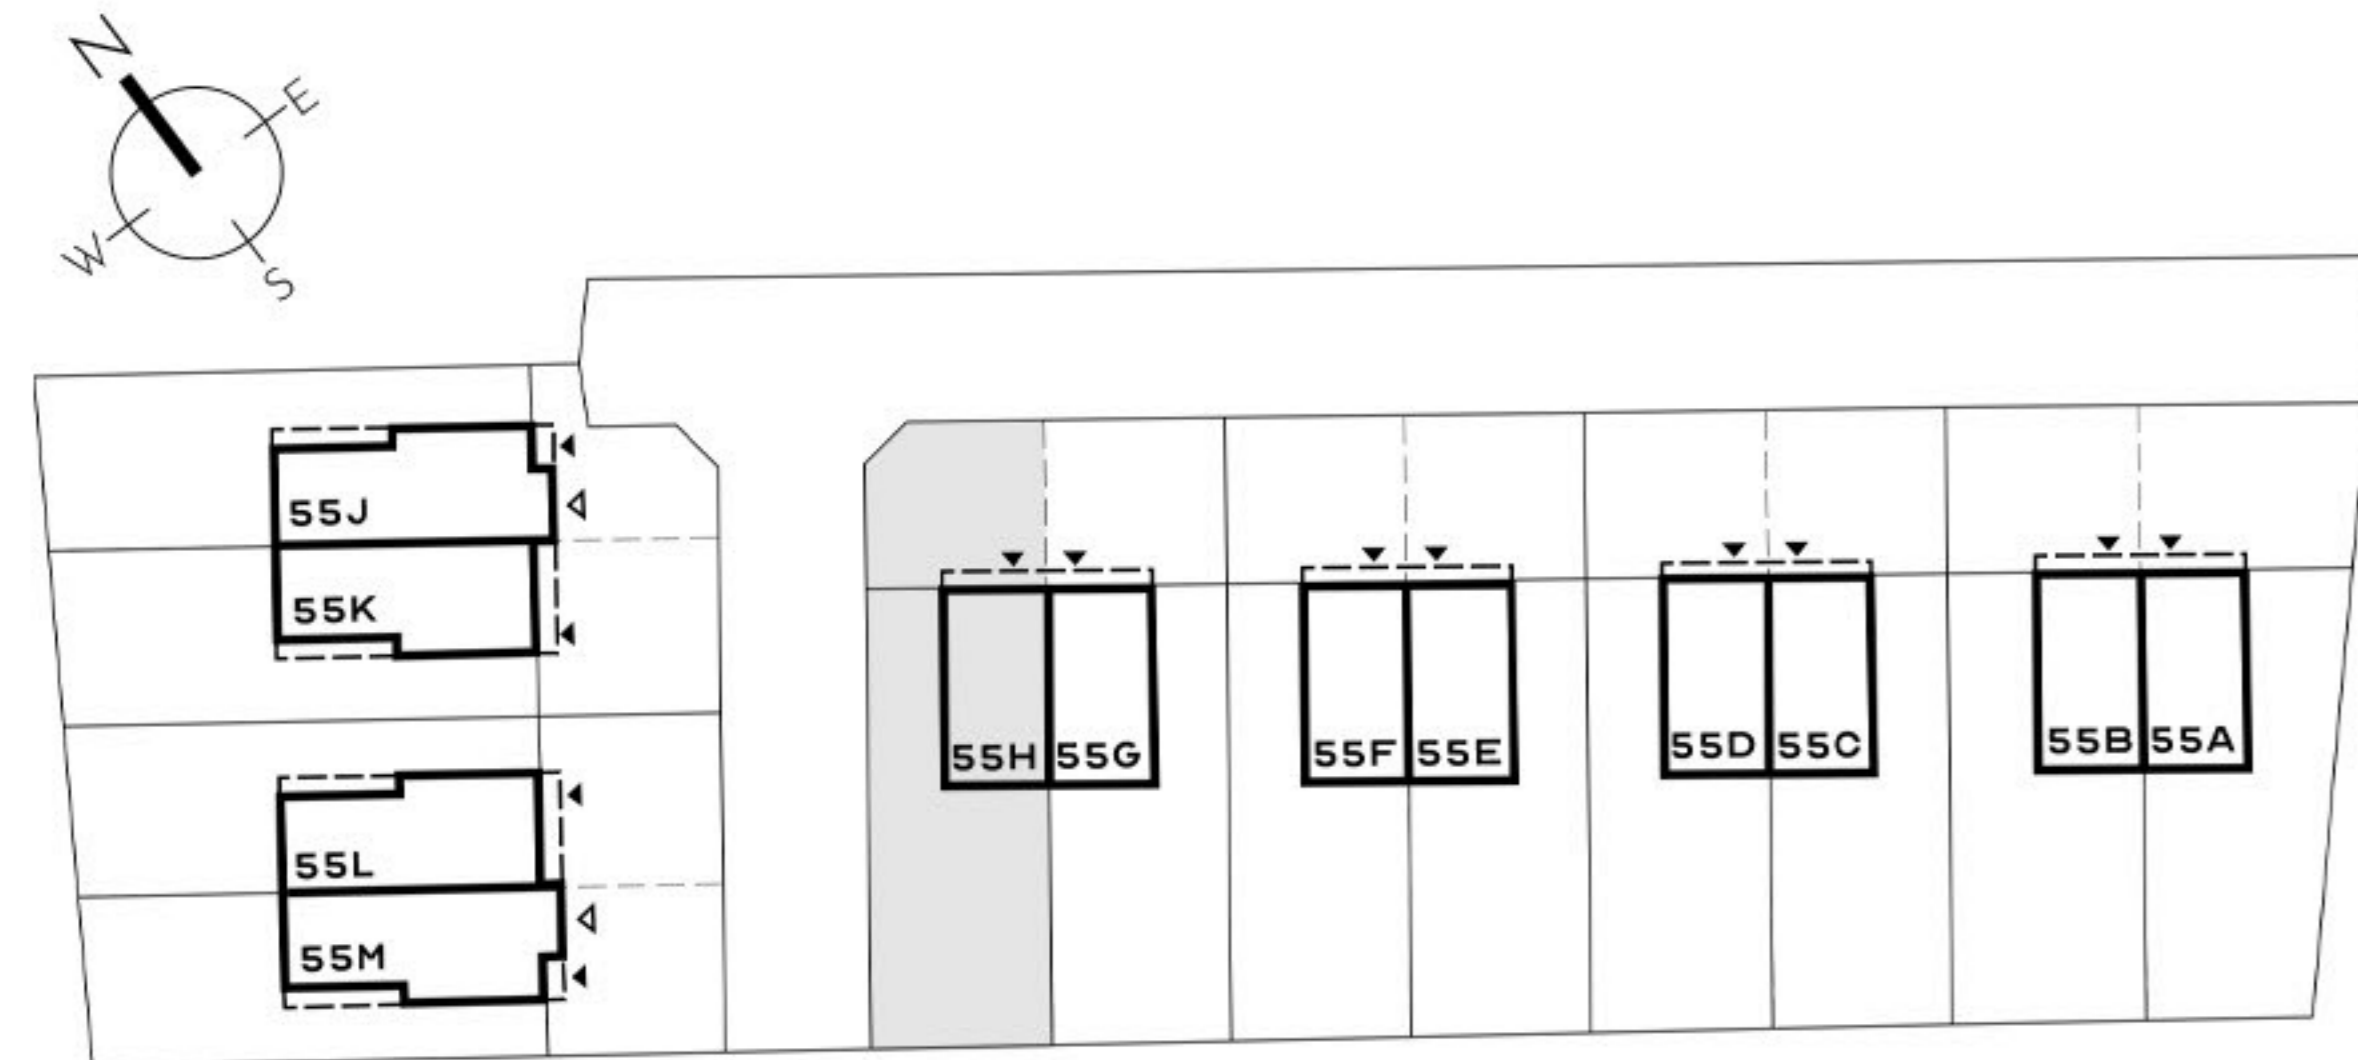

**PARTER**

STREFA DZIENNA	31,73 m <sup>2</sup>
PRZEDPOKÓJ	3,86 m <sup>2</sup>
POM. POMOCNICZE	5,24 m <sup>2</sup>
ŁAZIENKA	4,75 m <sup>2</sup>
<b>RAZEM</b>	<b>45,58 m<sup>2</sup></b>

**PIĘTRO**

POKÓJ 1	12,64 m <sup>2</sup>
POKÓJ 2	9,79 m <sup>2</sup>
ŁAZIENKA	4,85 m <sup>2</sup>
POKÓJ 3	14,91 m <sup>2</sup>
KORYTARZ	7,36 m <sup>2</sup>
<b>RAZEM</b>	<b>49,55 m<sup>2</sup></b>

**POWIERZCHNIA LOKALU** 95,13 m<sup>2</sup>

**POWIERZCHNIA DZIAŁKI** 334,95 m<sup>2</sup>

**POWIERZCHNIA OGRODU** 140,30 m<sup>2</sup>

**WYSOKOŚĆ PARTERU** 2,80 m

**WYSOKOŚĆ PIĘTRA** 2,65 m

