

lokal B6.05

nr na projekcie A3-6.05

Lokal mieszkalny



1 pokojowy

30,67 m²

przedpokój	5,19
łazienka	5,00
an.kuchenny	4,67
pokój dzienny	15,81

6 PIĘTRO

usytuowanie lokalu na kondygnacji

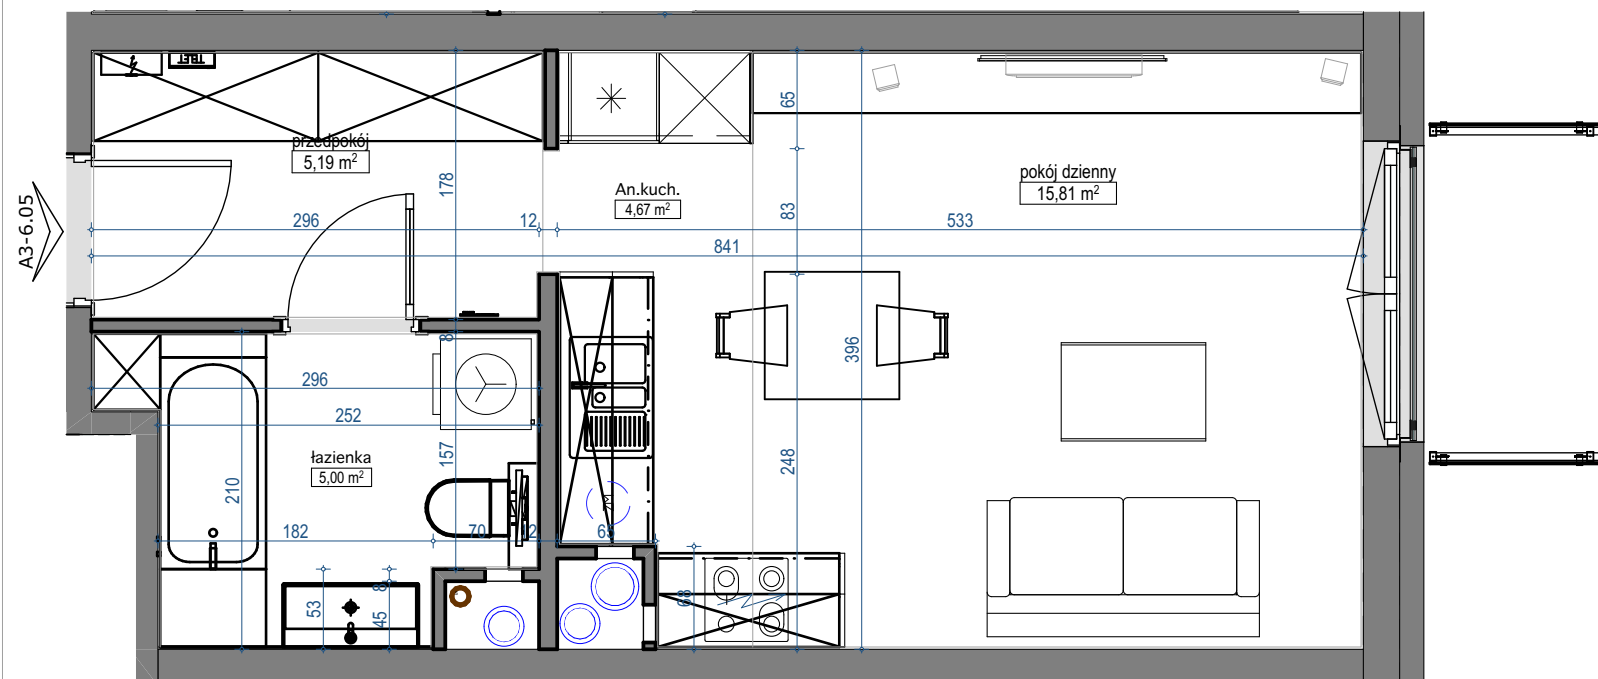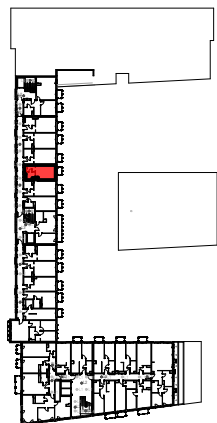

skala 1:50

