

# KRAKOWSKIE TARASY

ul. Krakowska 88





**BIURO SPRZEDAŻY**  
ul. Krakowska 88, 50-427 Wrocław  
tel. 71 740 00 14

[krakowskietarasy@ims-budownictwo.pl](mailto:krakowskietarasy@ims-budownictwo.pl)

[www.ims-budownictwo.pl](http://www.ims-budownictwo.pl)

Nr mieszkania	Klatka	Piętro	Liczba pokoi	Powierzchnia [m <sup>2</sup> ]	Powierzchnia balkonu[m <sup>2</sup> ]
43	2	2 piętro	4	80,68	33,05

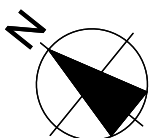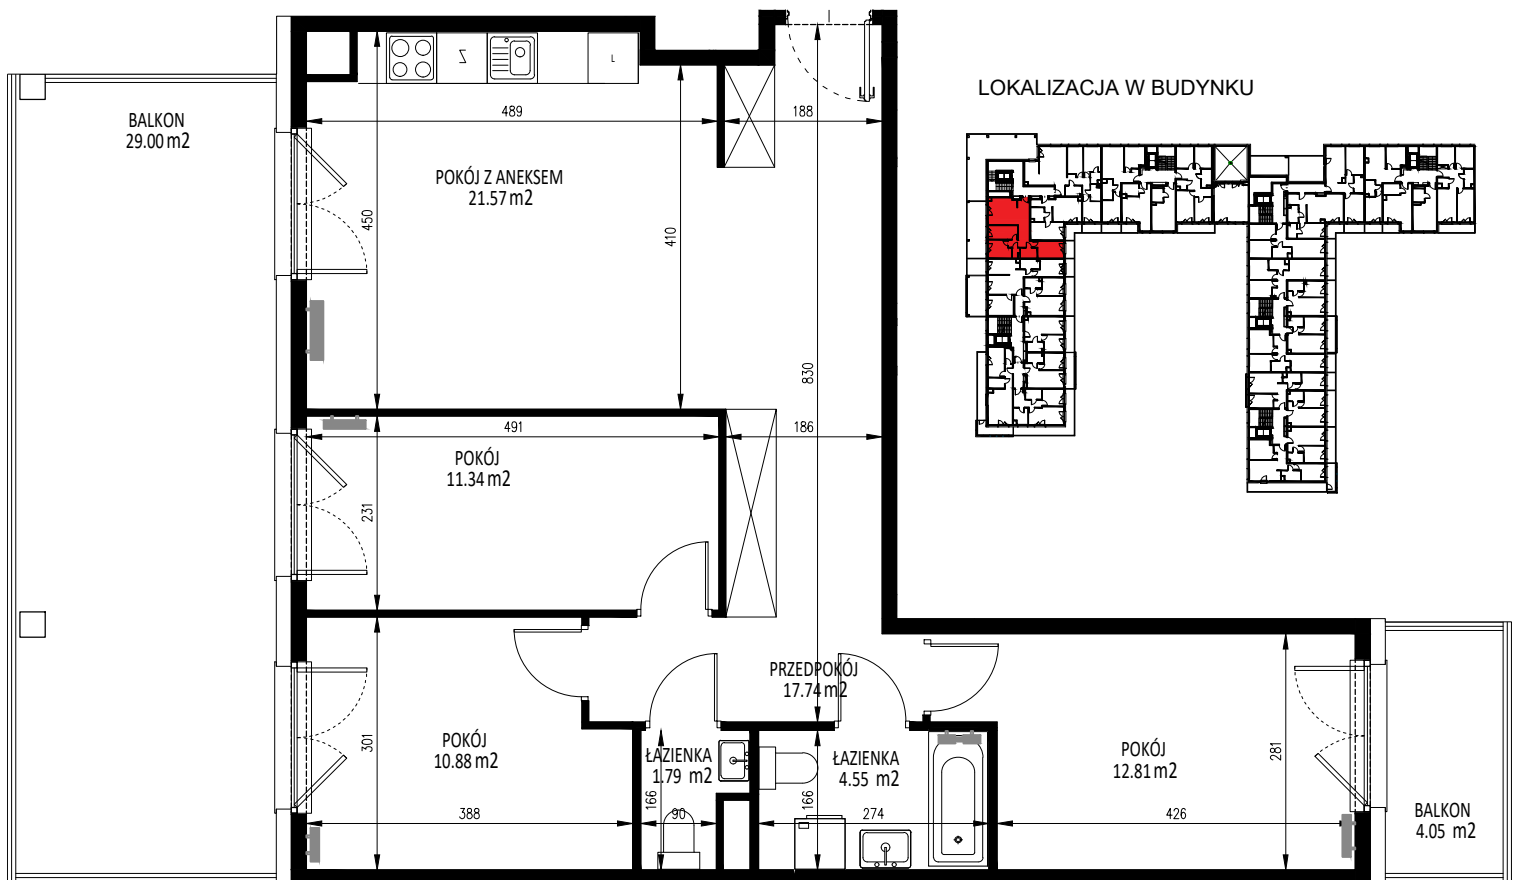

Ostateczna powierzchnia lokali zostanie określona na podstawie pomiaru powykonawczego.  
Załączony rzut należy traktować poglądowo, jest on prezentowany w celu przedstawienia rozkładu funkcjonalnego pomieszczeń w obrębie lokalu.  
Powierzchnię podano dla budynku w stanie wykończonym, na poziomie podłogi.  
Do powierzchni kondygnacji nie są wliczane szachty instalacyjne wraz z ich obudową i wykończeniem oraz ścianki działowe.