


SCHEMAT KONDYGNACJI 3 - PIĘTRO 2

LOKAL MIESZKALNY NR 24		
NR	FUNKCJA	POWIERZCHNIA (m2)
1	POKÓJ	17,93
2	POKÓJ + ANEKS KUCHENNY	16,29
3	ŁAZIENKA	5,84
RAZEM		40,06

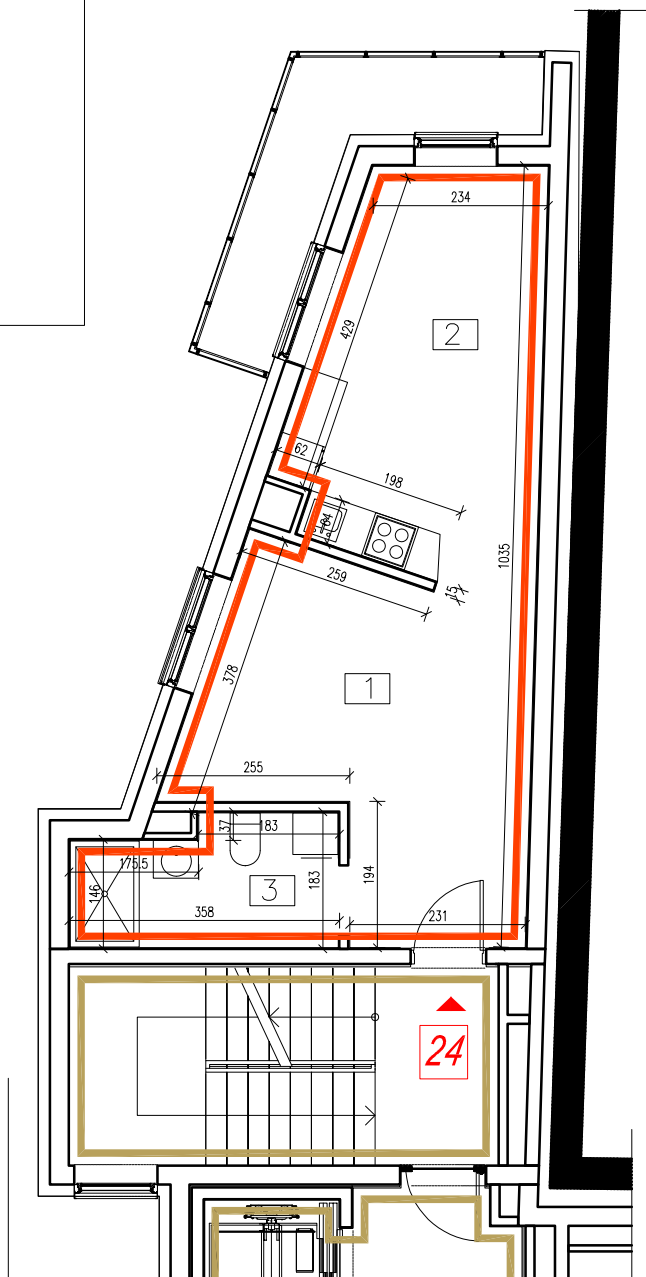

CZĘŚCI WSPÓLNE BUDYNKU

INWENTARYZACJA ORAZ PRZEDŁOŻONA DOKUMENTACJA JEST ZGODNA ZE STANEM ISTNIEJĄCYM NA DZIEŃ 23. 01. 2026r

LOKAL MIESZKALNY WYDZIELONY ŚCIANAMI TRWAŁYMI
 LOKAL MIESZKALNY POSIADA INDYWIDUALNE OPIAROWANIE
 DOJŚCIE DO LOKALI PROWADZI Z TERENU BĘDĄCEGO
 W UŻYTKOWANIU WSPÓLNYM PRZEZ CZĘŚCI WSPÓLNE BUDYNKU

NAZWA DOKUMENTACJI INWENTARYZACJA LOKALU MIESZKALNEGO NR 24

LOKALIZACJA KRAKÓW, UL. KALWARYJSKA 74
 DZ.NR 310 , OBRĘB 12 , JEDN.EWID. PODGÓRZE

NAZWA RYSUNKU KONDYGNACJA 3 - PIĘTRO 2
 LOKAL MIESZKALNY NR 24 KLATKA 11

ARCH-IM

PRACOWNIA ARCHITEKTONICZNA

AUTOR
 OPRACOWANIA

mgr inż.arch.
 Michał Zapal

BRANZA :

INWENTARYZACJA ARCHITEKTONICZNA

STYCZEŃ 2026

SKALA 1:100

NR RYS.

24