

SŁONECZNA ARAKOWA

ZAMIEINIE

SPRZEDAŻ:



BIURO CENTRALNE
AL. NIEPODLEGŁOŚCI 54, 02-626 WARSZAWA
www.makdom.pl

INWESTOR:

MD-WZA sp. z o.o.

PROJEKTANT:



SCHEMAT KONDYGNACJI



NUMER MIESZKANIA

140

PIĘTRO

PIĘTRO 3

BUDYNEK

3

KLATKA

B

MIESZKANIE

2 POKOJOWE


POWIERZCHNIA MIESZKANIA

39,92m²

DATA SPORZĄDZENIA:

18.09.2024

SKALA RYSUNKU

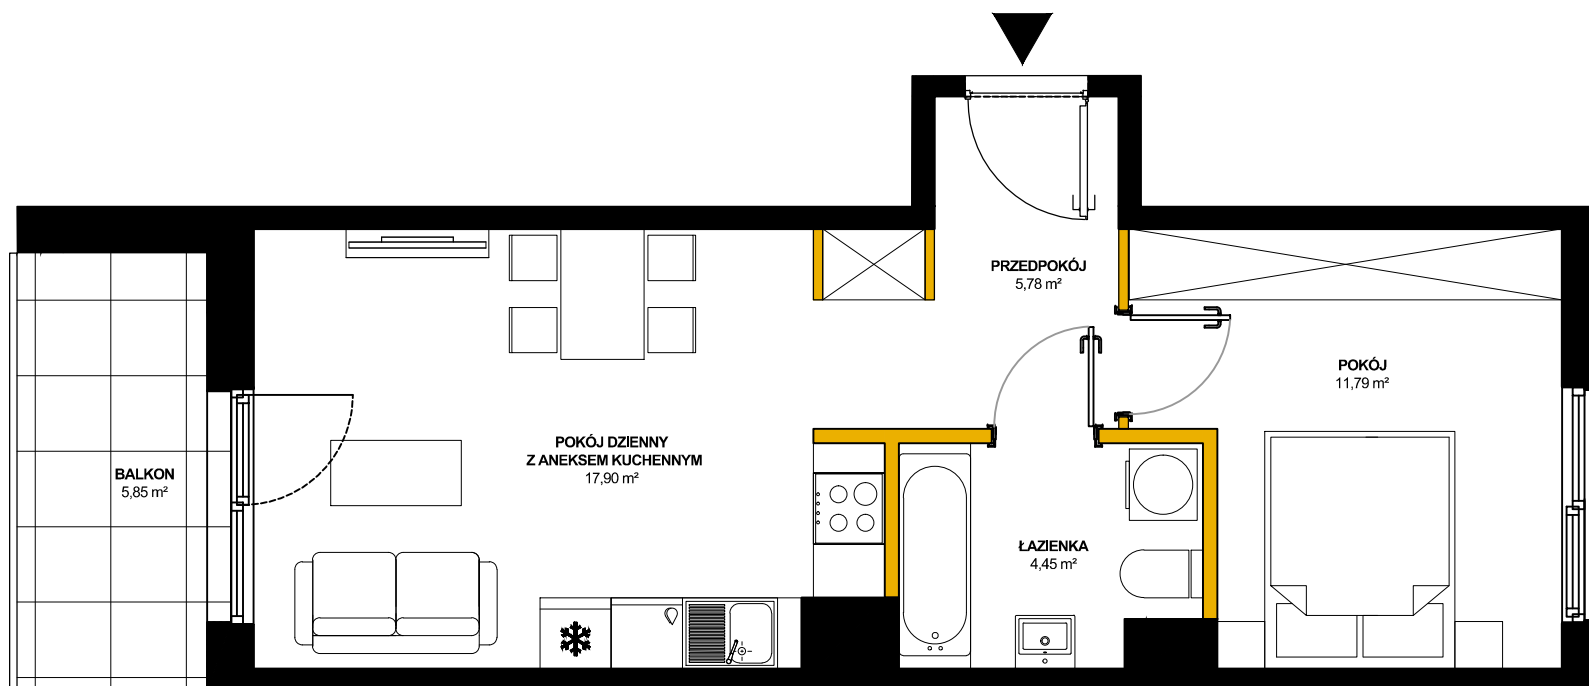

LEGENDA :

ŚCIANA DZIAŁOWA NADAJĄCA SIĘ DO DEMONTAŻU
ŚCIANY NOŚNE I TRWAŁE NIE NADAJĄCE SIĘ DO DEMONTARZU



UWAGI :

1. POWIERZCHNIE UŻYTKOWĄ POMIESZCZEŃ POLICZONO WG NORMY PN-ISO 9836.
2. WSZYSTKIE WYMIARY I POWIERZCHNIĘ PODANO NA PODSTAWIE PROJEKTU WYKONAWCZEGO, ŚCIANY W STANIE WYKOŃCZENIOWYM
3. PRZYJĘTO TYNK GRUBOŚCI 1,5 CM.
4. KARTA KATALOGOWA POKAZUJE PRZYKŁADOWĄ ARANŻACJĘ