
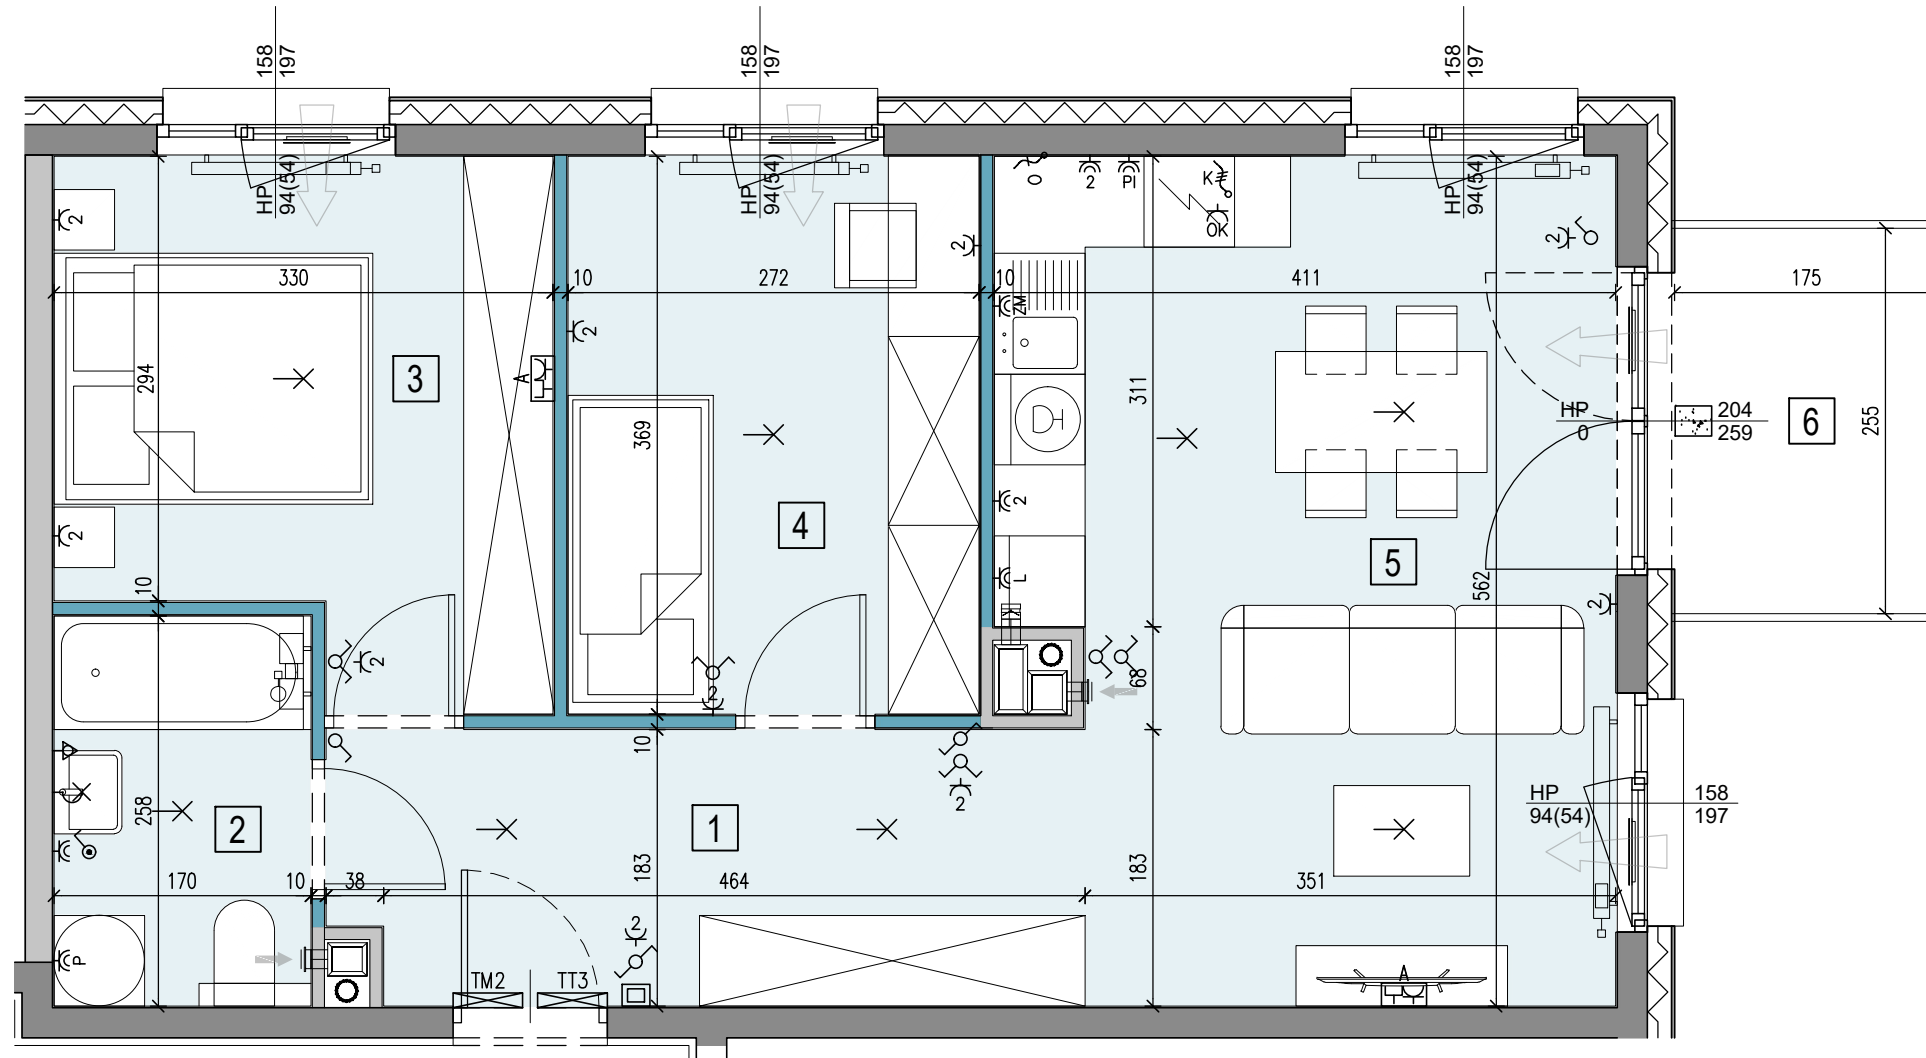


# Portowa

APARTAMENTY

tel: +48 530 100 501  
www.apartamentyportowa.pl

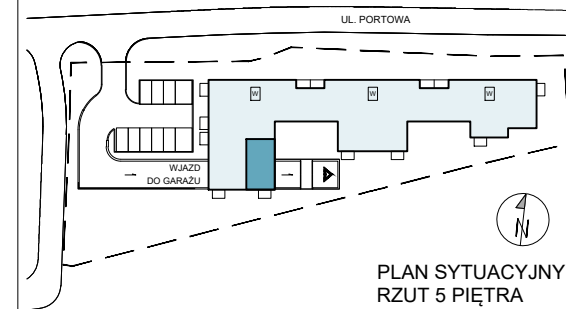

**POR-A.05.05**

PIĘTRO 5

INWESTYCJA KLATKA PIĘTRO LOKAL

## MIESZKANIE POR-A.05.05

|              |                            |                                   |
|--------------|----------------------------|-----------------------------------|
| LICZBA POKOI | POWIERZCHNIA UŻYTKOWA      | WYSOKOŚĆ (W STANIE DEWELOPERSKIM) |
| <b>3</b>     | <b>55,83 m<sup>2</sup></b> | <b>2,67 m</b>                     |

WYKAZ POWIERZCHNI POMIESZCZEŃ

| NUMER | NAMIA                          | POWIERZCHNIA         |
|-------|--------------------------------|----------------------|
| 1     | KOMUNIKACJA                    | 8,99 m <sup>2</sup>  |
| 2     | ŁAZIENKA                       | 4,39 m <sup>2</sup>  |
| 3     | POKÓJ SYPIALNY 1               | 10,83 m <sup>2</sup> |
| 4     | POKÓJ SYPIALNY 2               | 10,03 m <sup>2</sup> |
| 5     | POKÓJ DZIENNY + ANEKS KUCHENNY | 21,59 m <sup>2</sup> |
| 6     | BALKON                         | 4,46 m <sup>2</sup>  |

INNE MIESZKANIA O PODOBNYM UKŁADZIE

| PIĘTRO | 0           | 1           | 2           | 3           | 4           | 5 | 6           | 7 |
|--------|-------------|-------------|-------------|-------------|-------------|---|-------------|---|
| NR     | POR A.00.04 | POR A.01.05 | POR A.02.05 | POR A.03.05 | POR A.04.05 | - | POR A.06.05 | - |



Matexi Polska Kraków Sp. z o.o.  
Biuro Sprzedaży, Kraków - Stare Podgórze, ul. Limanowskiego 5  
www.matexpolska.pl

JEDNOSTKA PROJEKTOWA



MANUFATURA ARCHITEKTURY SP. Z O.O.  
31-066 KRAKÓW, UL. SKAWIŃSKA 23/1

LEGENDA:

- SZYBY WINDOWY
- ŚCIANY ŻELBETOWE
- ŚCIANY MUROWANE
- ŚCIANY DEMONTOWALNE
- NUMER POMIESZCZENIA
- GRZEJNIK ŚCIENNY
- GRZEJNIK ŁAZIENKOWY
- PIONY WENTYLACYJNE: - kuchnia /łazienka /kuchenny /garderoba
- PION KANALIZACJI
- ZAWÓR CZERPALNY W OGRODZIE
- TABLICA ELEKTRYCZNA MIESZKANIOWA
- TELETECHNICZNA SKRZYŃKA MIESZKANIOWA
- WIDEODOMOFON
- OPRAWA OŚW. ZEWNĘTRZNA
- WYPUST OŚW. WEWNĘTRZNY
- OPRAWA OŚW. TYPU "KINKIET"
- ŁĄCZNIK INST. 1-BIEGUNOWY
- ŁĄCZNIK INST. SCHODOWY
- ŁĄCZNIK INST. ŚWIECZNIKOWY
- ŁĄCZNIK INST. KRZYŻOWY
- GNIAZDO POJEDYNCZE
- GNIAZDO PODWÓJNE
- GNIAZDO DO ZAS. PRALKI
- GNIAZDO DO ZAS. LODÓWKI
- GNIAZDO DO ZAS. ZMYWARKI
- GNIAZDO DO ZAS. PIEKARNIKA
- GNIAZDO DO ZAS. OKAPU
- WYPUST KABLOWY DO ZASILANIA KUCHNI
- WYPUST KABLOWY DO ZASILANIA OŚWIETLENIA
- ZESTAW GNIAZD TYPU "A" (TV) 2\*230V/16A, 1\*RTV-SAT (RTV-2\*SAT), 1\* RJ45 KAT. 5E
- LOKALNA SZYNA UZIEMIĄJĄCA
- BALUSTRA DA SZKLANA / STALOWA
- OKNO BALKONOWE
- OKNO Z PARAPETEM
- OKNO PRZESUWNE
- S - SZEROKOŚĆ OKNA
- H - WYSOKOŚĆ PODANA W ŚWIETLE MURU
- HP - POZIOM PARAPETU / POZIOM ŚLEMENIA KWATERY NIEOTWIERALNEJ (WARTOŚĆ W NAWIASIE OZNACZA POZIOM ŚCIANKI PODOKIENNEJ)

KARTA KATALOGOWA JEST ZAŁĄCZNIKIEM DO UMOWY  
Zgodnie z PN ISO 9836 1997, powierzchnia użytkowa lokalu jest obliczana w metrach kwadratowych z dokładnością do dwóch miejsc po przecinku, dla wymiarów lokalu w stanie wykończonym na poziomie podłogi. Wymiary podane są w stanie wykończonym. Wymiary, powierzchnie oraz rozmieszczenie instalacji (elektryczne, sanitarne) mogą ulec nieznacznym zmianom. Instalacje oraz urządzenia elektryczne, sanitarne i drzwi wewnętrzne nie stanowią wyposażenia lokali. Przedstawiono przykładowe rozmieszczenie urządzeń sanitarnych i kuchennych. Podłoga pod posadzki wykonana ze szlichty. Na warstwy wykończeniowe podłóg przewidziano 2 cm. Zabrania się ingerencji w elementy nośne budynku oraz szachty instalacyjne.

