



Bemowo Vita

nr B1.3C61

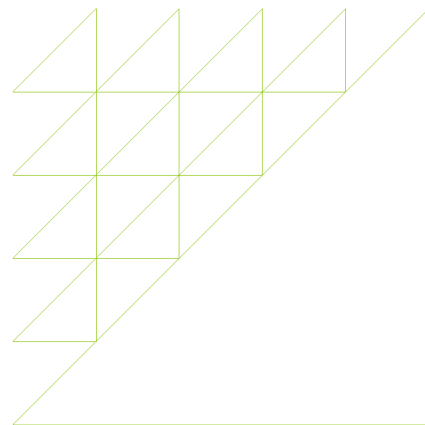

Powierzchnia **56,39 m²**

Piętro **3**

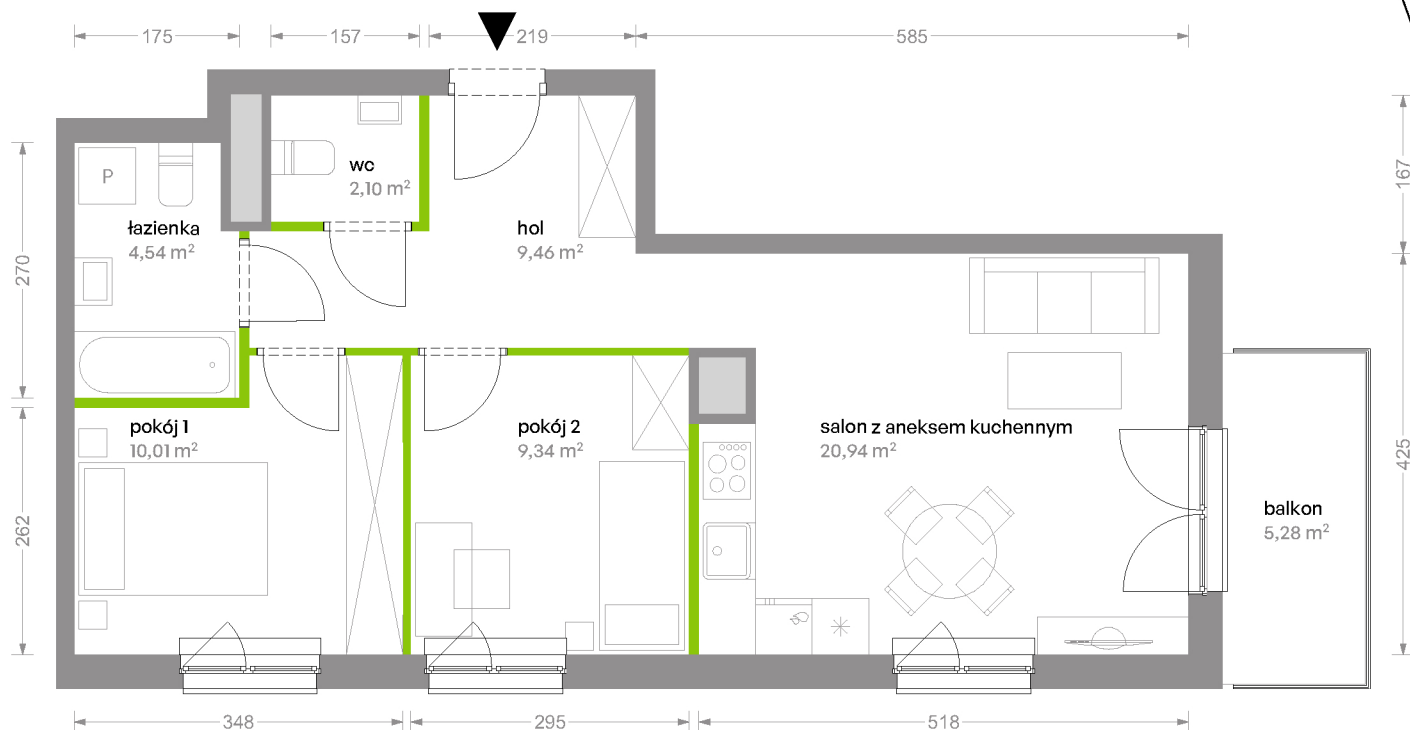


Aranżacja mieszkania jest przykładowa


Powierzchnia **użytkowa**

salon z aneksem kuchennym	20,94 m ²
pokój 1	10,01 m ²
pokój 2	9,34 m ²
łazienka	4,54 m ²
wc	2,10 m ²
hol	9,46 m ²
Razem	56,39 m²
+balkon	5,28 m ²

Rzut kondygnacji **Piętro 3**

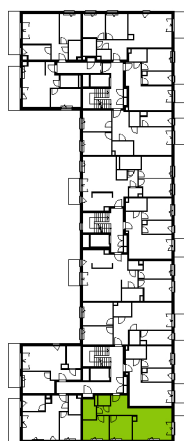

Plan osiedla **Budynek B1**

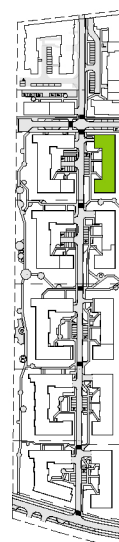

U nas nigdy nie płacisz za powierzchnię pod ścianami działowymi