




Autonomia
Praska

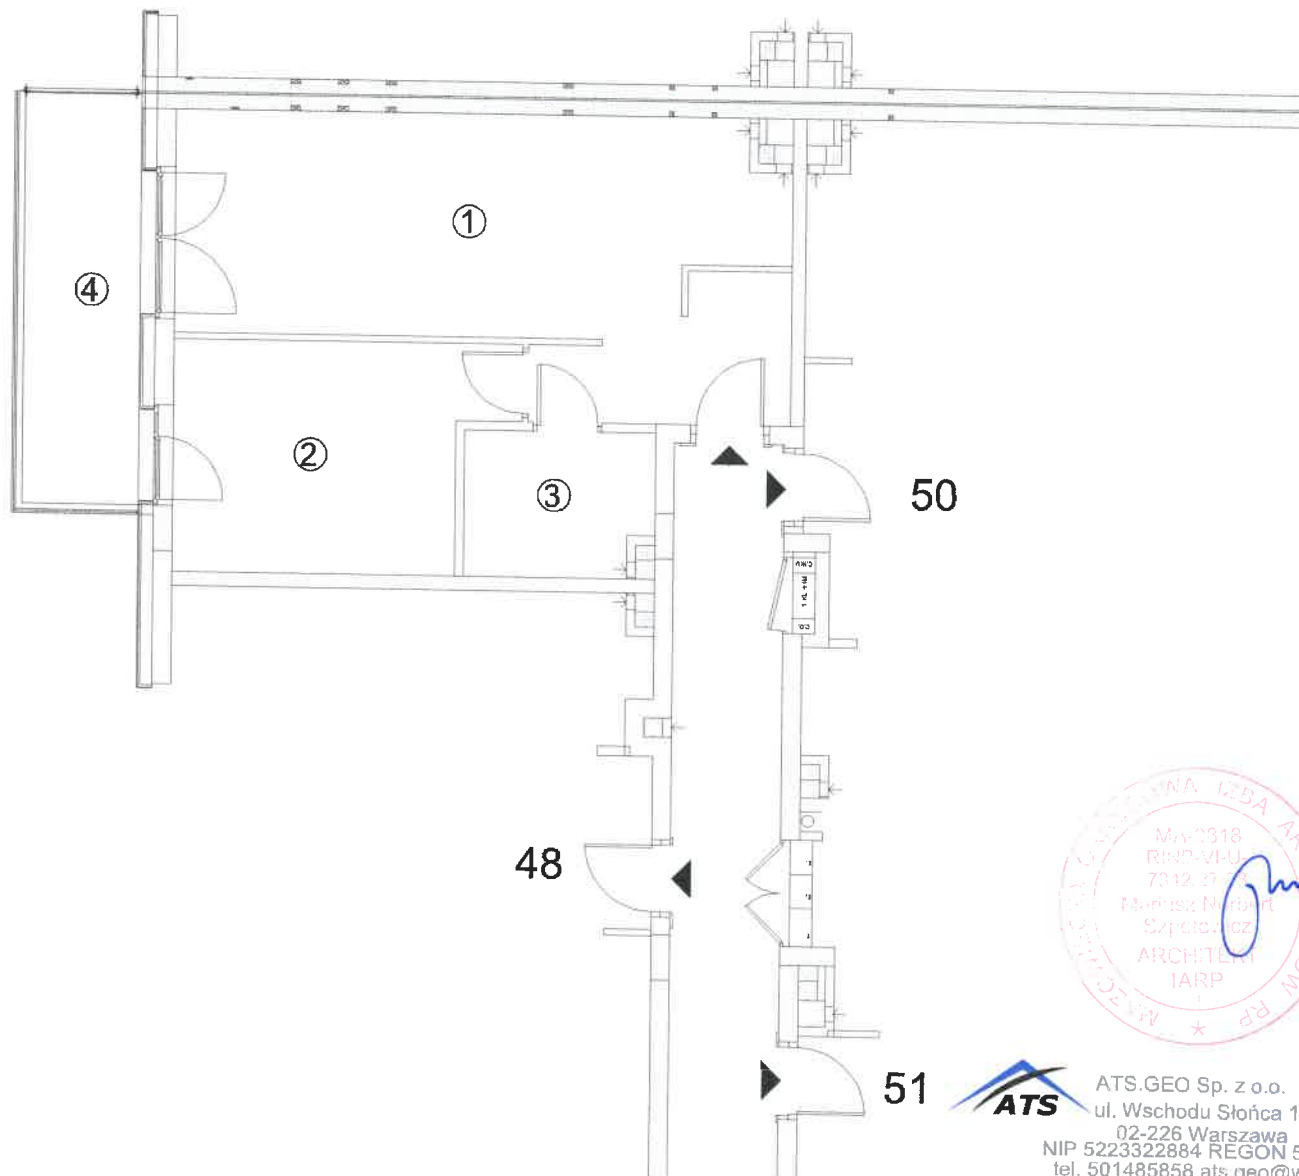

48

50

51




ATS.GEO Sp. z o.o.
ul. Wschodu Słońca 13/46
02-226 Warszawa
NIP 5223322884 REGON 540666146
tel. 501485858 ats.geo@wp.pl

Warszawa 11.04.2025

Pomiar powierzchni lokalu wykonany według Normy PN-ISO-9836_2022-07P



DANTEX HOLDING Sp. z o.o.
01-231 Warszawa ul. Płocka 9/11

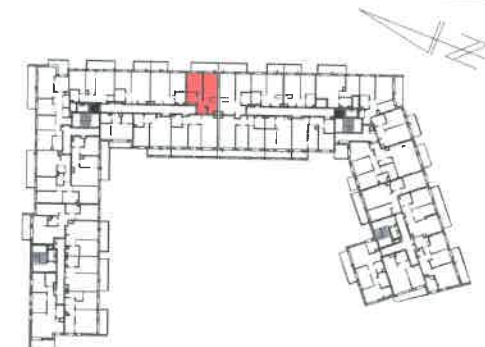

Schemat kondygnacji

Budynek mieszkalny wielorodzinny z
garażem podziemnym położony przy
ul. Namysłowska 6B w Warszawie

Klatka	B
Piętro	1
Lokal mieszkalny nr	49

ZESTAWIENIE POMIESZCZEŃ:

1. Salon z aneksem + hol	26,52 m ²
2. Sypialnia	12,11 m ²
3. Łazienka	4,53 m ²

Powierzchnia użytkowa 43,16 m²

4. Balkon 9,29 m²

SKALA 1:100

MIESZKANIE nr 49

Wrys z rzutu lokali wykonany przez
ATS.GEO Sp. z o.o.
02-226 Warszawa
ul. Wschodu Słońca 13/46

Anna Smakulska
upr. GKK nr 15808