


ZESPÓŁ ZABUDOWY MIESZKALNO-USŁUGOWEJ

NOWY FOLWARK



ZBIEG ULIC MASZTOWEJ I ŻORSKIEJ W POZNANIU




Ul. Krauthofera 18/57
60-203 Poznań
www.dom-bud.eu
Tel: 691 595 212

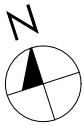

SKALA 1:100

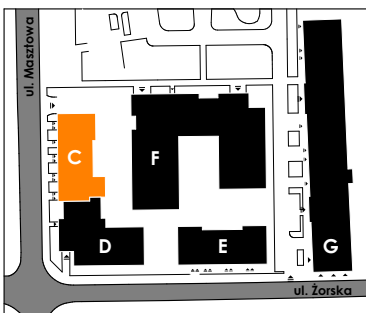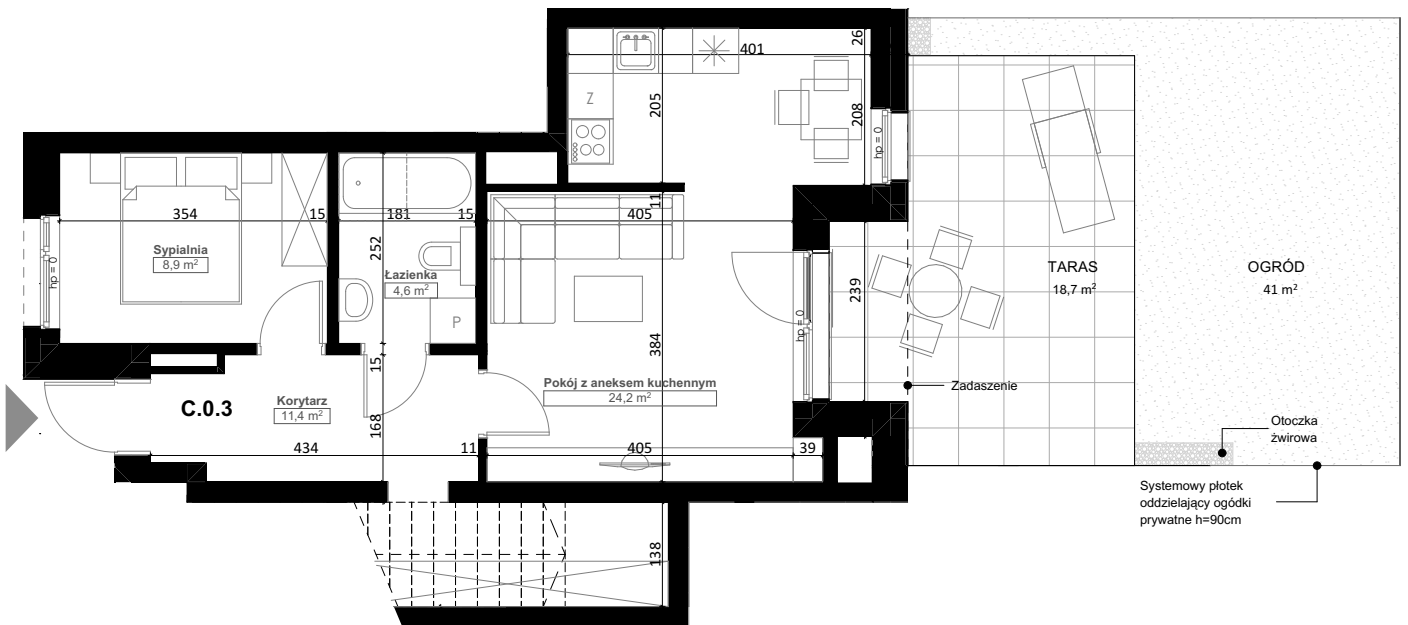

POŁOŻENIE BUDYNKU
SKALA 1:2500

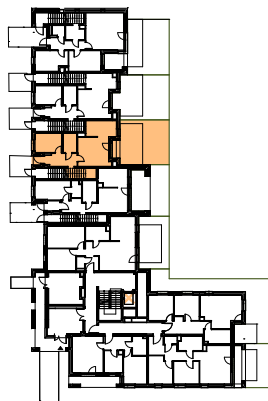

POŁOŻENIE MIESZKANIA W BUDYNKU
SKALA 1:1000

X - WINDA

OPIS MIESZKANIA:

NUMER MIESZKANIA: **C.0.3**
PIĘTRO: **0**
POWIERZCHNIA: **49,03 m²**
ILOŚĆ POKOI: **2 pokoje z aneksem**

UWAGI:
1. Wymiarowanie podano w świetle ścian surowych.
2. Powierzchnie podano w świetle ścian otynkowanych.
3. Rozmieszczenie i wielkość planów instalacyjnych może ulec zmianie.

