

mieszkanie **1.A.4.04**

piętro **4**

budynek **1**

1. salon z aneksem kuchennym **18,44 m²**

2. WC **1,46 m²**

3. łazienka **3,82 m²**

4. sypialnia **5,19 m²**



5. sypialnia **7,14 m²**

6. sypialnia **7,98 m²**

7. przedpokój **14,61 m²**

metraż **58,64 m²**

balkon **4,50 m²**
balkon **4,50 m²**

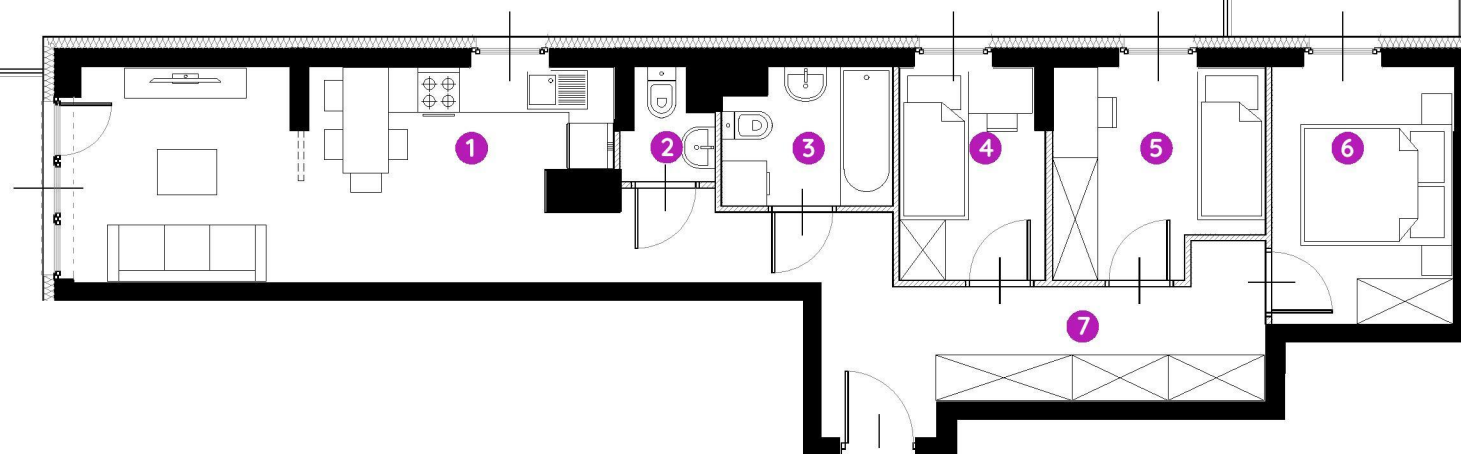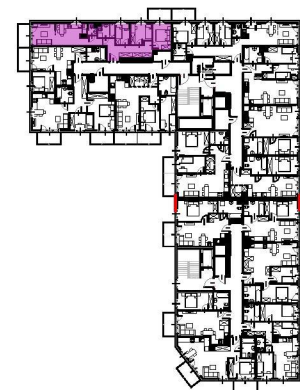

0 1 2 5m

Podziałka podana z tolerancją +/- 5%

Aranżacja mieszkania ma charakter poglądowy.

Biuro Sprzedaży: Poznań, ul. Wróblewskiego 21 - **T: 42 237 16 75, M: lodz@murapol.pl**. Centrala: Bielsko-Biała, ul. Partyzantów 51, T: 33 819 33 33, M: sekretariat@murapol.pl, **murapol.pl**

UWAGA: Powierzchnia liczona wg PN-ISO 9836. Na etapie projektu wykonawczego i realizacji obiektu mogą wystąpić korekty w powierzchni lokali i układzie ścian, powierzchnia liczona w stanie wykończonym. Do obliczeń przyjęto 1,5 cm tynku.