

lokal **B3.01**

nr na projekcie **A3-3.01**


Lokal mieszkalny

1 pokojowy **31,55 m²**

przedpokój	4,40
łazienka	4,74
an.kuchenny	5,11
pokój dzienny	17,30


3 PIETRO

usytuowanie lokalu na kondygnacji

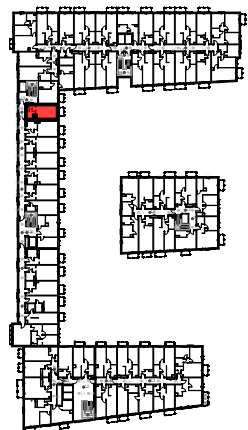

UWAGA: POWIERZCHNIE POMIESZCZEŃ NA RYSUNKU
PODANO WG NORMY - ISO 9836-2015-12

Niniejsza karta katalogowa ma charakter poglądowy i nie stanowi oferty w rozumieniu przepisów Kodeksu Cywilnego

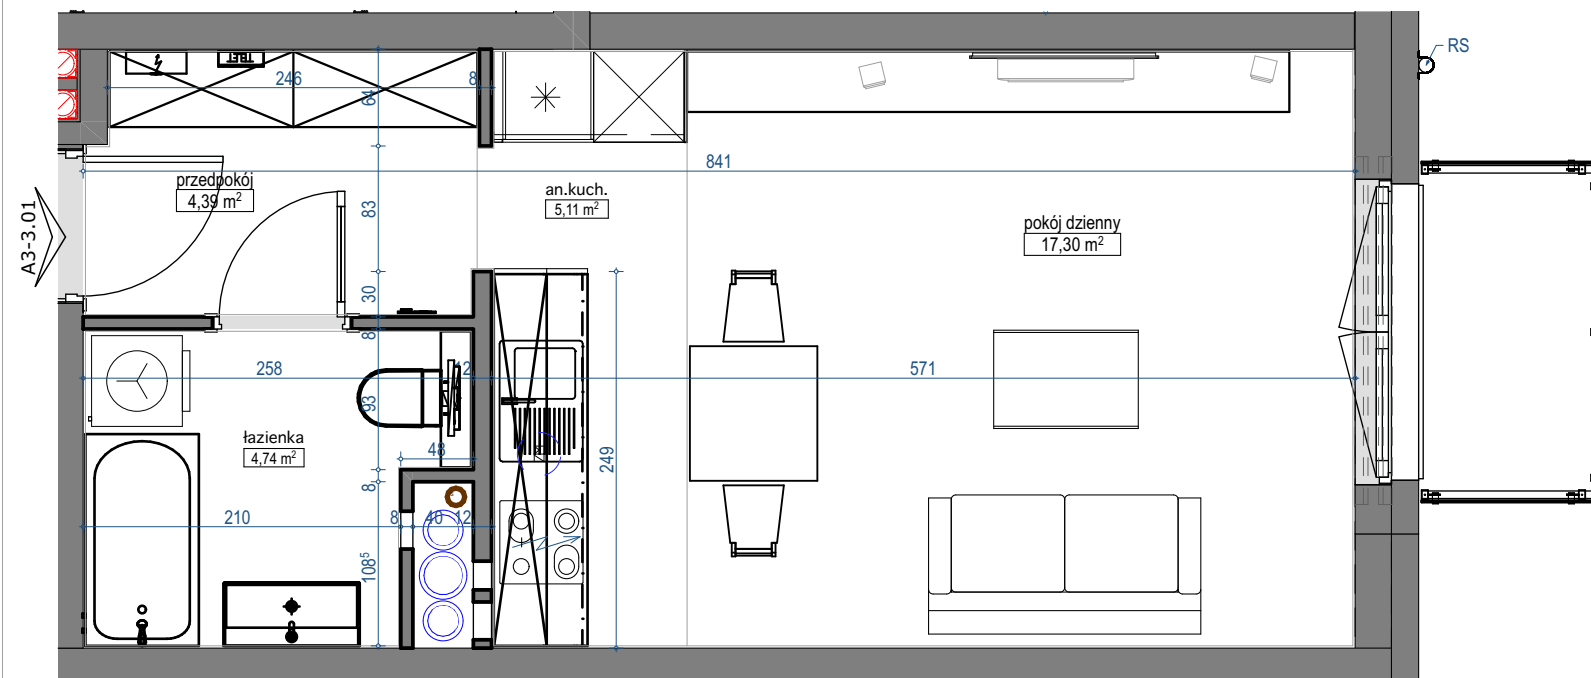

skala 1:50

