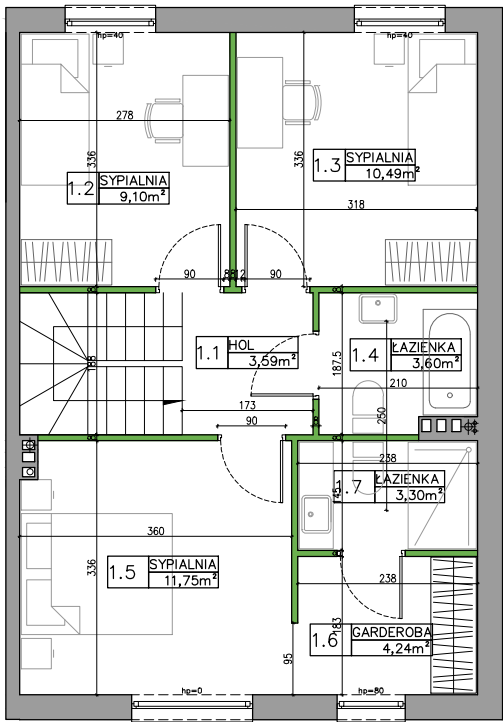
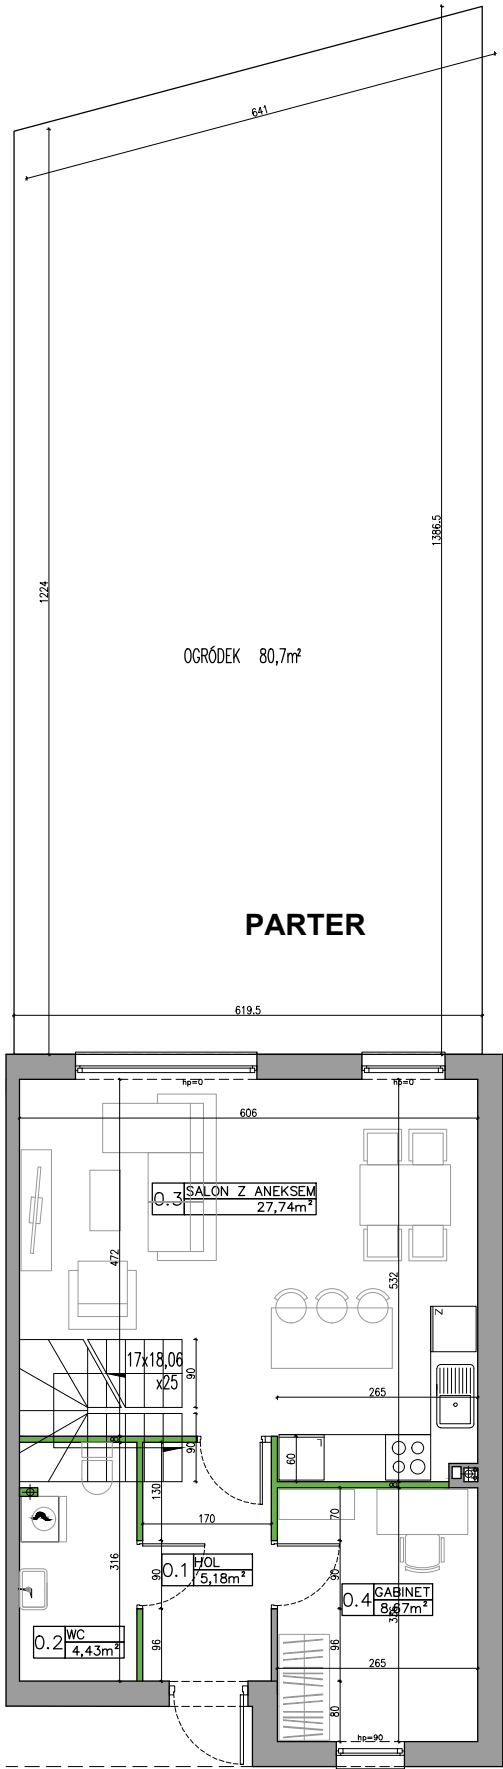


Kwiatowa O A Z A

KARTA LOKALU MIESZKALNEGO
SZEREG 1 LOKAL 3

Bud.2 Lok.2

PARTER

0.1 Hol	- 5,18m ²
0.2 WC	- 4,43m ²
0.3 Salon z aneksem kuchennym	- 27,74m ²
0.4 Gabinet	- 8,67m ²


POWIERZCHNIA UŻYTKOWA - 46,02m²

PIĘTRO

1.1 Hol	- 3,59m ²
1.2 Sypialnia	- 9,10m ²
1.3 Sypialnia	- 10,49m ²
1.4 Łazienka	- 3,60m ²
1.5 Sypialnia	- 11,75m ²
1.6 Garderoba	- 4,24m ²
1.7 Łazienka	- 3,30m ²

POWIERZCHNIA UŻYTKOWA - 46,07m²

POW. UŻYTKOWA ŁĄCZNIE - 92,09m²

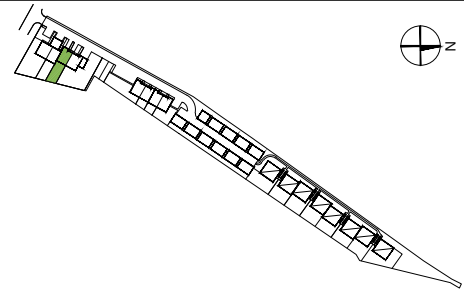

INWESTYCJA:

**BUDOWA 10 BUDYNKÓW MIESZKALNYCH
JEDNORODZINNYCH DWULOKALOWYCH W
ZABUDOWIE BLIŹNIACZEJ I 2 BUDYNKÓW
MIESZKALNYCH JEDNORODZINNYCH
DWULOKALOWYCH WOLNOSTOJĄCYCH, 2 GARAŻY
WOLNOSTOJĄCYCH DWUSTANOWISKOWYCH, 10
GARAŻY WOLNOSTOJĄCYCH
TRZYSTANOWISKOWYCH, URZĄDZEŃ
BUDOWLANYCH, WEWNĘTRZNYCH INSTALACJI
GAZOWYCH, 5 SZCZELNYCH ZBIORNIKÓW NA WODĘ
DESZCZOWĄ
Łazy, gm. Lesznówola, dz. nr ew. 451/4, 451/5**

INWESTOR:

KWIATOWA OAZA Sp. z o.o.
ul. Wiosłarska 10/5
00-411 Warszawa

UWAGA!
ROZPOWSZECZNIANIE NINIEJSZEGO OPRACOWANIA, JAK TEŻ JEGO FRAGMENTÓW, W TYM KONCEPCJI, WYKONANYCH RYSUNKÓW, A
PONADTO UMIESZCZANIE W SYSTEMACH PRZECHOWYWANIA DANYCH - ZA WYJĄTKIEM WŁAŚCIWYCH ORGANÓW ADMINISTRACJI.
PRZEKAZYWANIE W JAKIEJKOLWIEK FORMIE, W TYM: ELEKTRONICZNEJ, MECHANICZNEJ, FOTOKOPII, REPRODUKCJI, PRZEDRUKU ORAZ
DOKONYWANIE ZMIAN BEZ ZGODY AUTORA JEST ZABRONIONE I PODLEGA ODPOWIEDZIALNOŚCI KARNEJ Z MOCY ART. 116,117,118
USTAWY Z DNIA 4 LUTEGO 1994 R. O PRAWIE AUTORSKIM I PRAWACH POKREWNYCH. (DZ.U. NR 24, POZ.83 Z 1994 R.)

UWAGI!
1. PODANE POWIERZCHNIE DOTYCZĄ STANU "PO TYNKACH" WG NORMY PN-ISO 9836:2015-12. DO POWIERZCHNI UŻYTKOWEJ NIE WLICZONO POWIERZCHNI
POD ŚCIANKAMI DZIAŁOWYMI. POWYŻSZA KARTA ZOSTAŁA PRZYGOTOWANA NA PODSTAWIE PROJEKTU BUDOWLANEGO I PO OPRACOWANIU PROJEKTU
WYKONAWCZEGO MOŻE ULEC NIEZNAJCZNEJ ZMIANIE. POWYŻSZA KARTA MA CHARAKTER INFORMACYJNY I NIE STANOWI OFERTY HANDLOWEJ W
ROZUMIENIU ART. 66 1 KODEKSU CYWILNEGO ORAZ INNYCH WŁAŚCIWYCH PRZEPISÓW PRAWNYCH.
2. WYMIARY OTWORÓW DRZWIOWYCH W STANIE SUROWYM 92/210. WYMIARY OTWORÓW OKIENNYCH PODANO W ŚWIETLE NIEWYKOŃCZONEGO MURU.
3. POWIERZCHNIA OGRODKA MOŻE ULEC ZMIANIE (±10%)