


# MIESZKANIE B 103

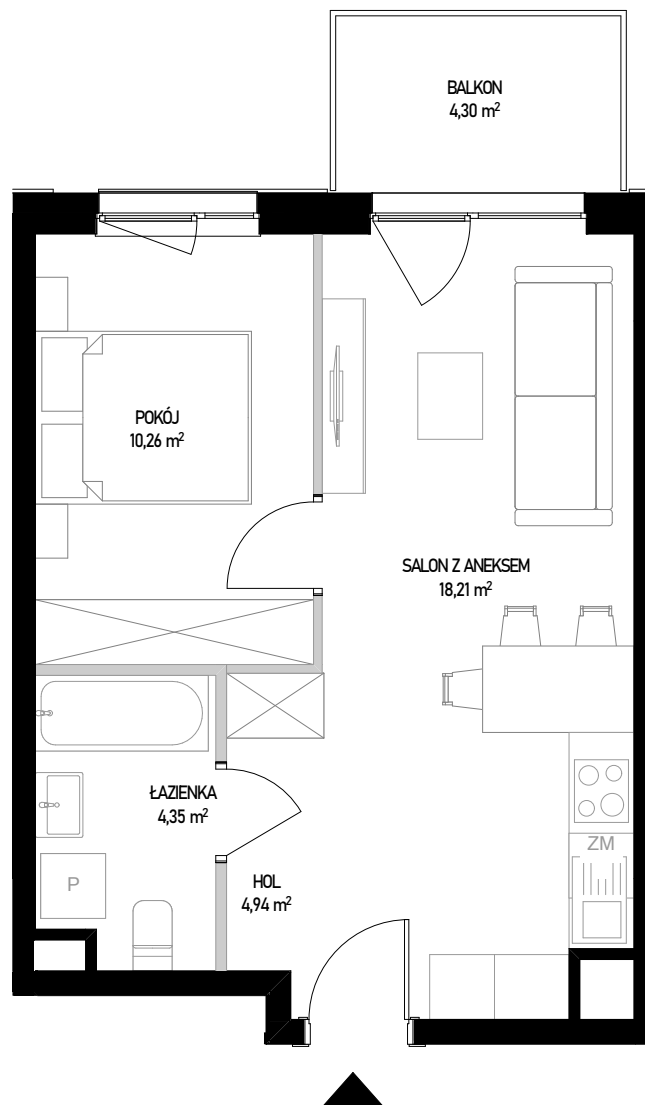


■ ściany bez możliwości rozbioru  
 ■ ściany z możliwością rozbioru

SKALA 1:70



Powierzchnia użytkowa lokalu określona jest na podstawie Rozporządzenia Ministra Rozwoju z dnia 11 września 2020 roku w sprawie szczegółowego zakresu i formy projektu budowlanego oraz przy uwzględnieniu treści Polskiej Normy PN-ISO 9836:2022-07. Karta lokalowa ma znaczenie poglądowe i przedstawia przykładową aranżację lokalu. Karta lokalowa została opracowana na podstawie projektu wykonawczego. W toku dalszego projektowania, budowy lub zmian lokatorskich, mogą nastąpić zmiany w stosunku do informacji zawartych w karcie lokalowej. Informacje zawarte w karcie lokalowej nie stanowią oferty handlowej w rozumieniu przepisów kodeksu cywilnego.

## WITOSA PARK

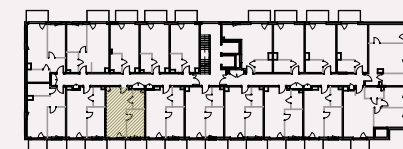

NUMER MIESZKANIA 103

| BUDYNEK              | POKOJE | PIĘTRO | KLATKA          |
|----------------------|--------|--------|-----------------|
| B                    | 2      | 5      | 1               |
| SALON Z ANEKSEM      |        |        | 18,21 m²        |
| POKÓJ                |        |        | 10,26 m²        |
| ŁAZIENKA             |        |        | 4,35 m²         |
| HOL                  |        |        | 4,94 m²         |
| <b>POW. UŻYTKOWA</b> |        |        | <b>37,76 m²</b> |
| BALKON               |        |        | 4,30 m²         |

INWESTOR:

**budimex**  
development

BIURO SPRZEDAŻY:

WITOSA PARK  
 ul. Piątkowska 165,  
 60-650 Poznań  
 +48 535 455 555  
[www.witosa-park.pl](http://www.witosa-park.pl)