

B.38

NUMER MIESZKANIA


63,49 m²

POWIERZCHNIA SPRZEDAŻOWA

4 PIĘTRO

KONDYGNACJA

VIDOK

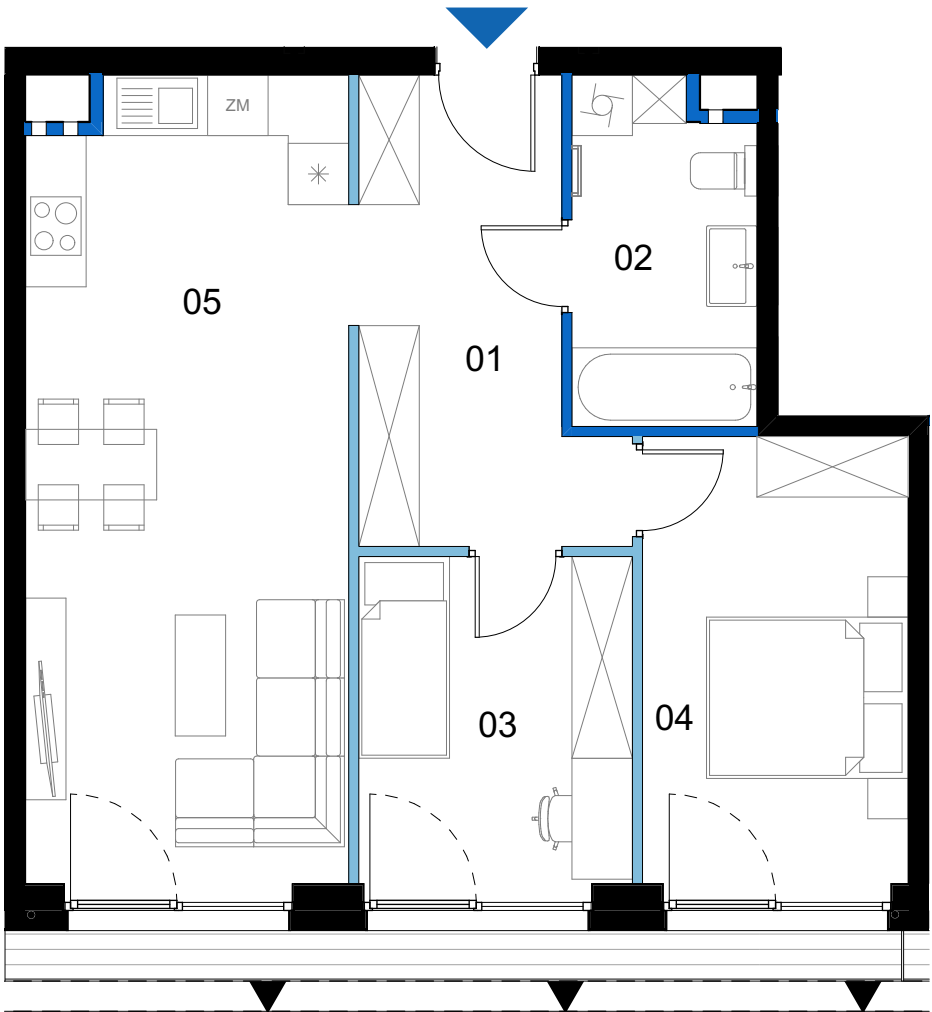


0 1 2 3m
skala 1:75



SCHEMAT KONDYGNACJI - 4 PIĘTRO

BUDYNEK B

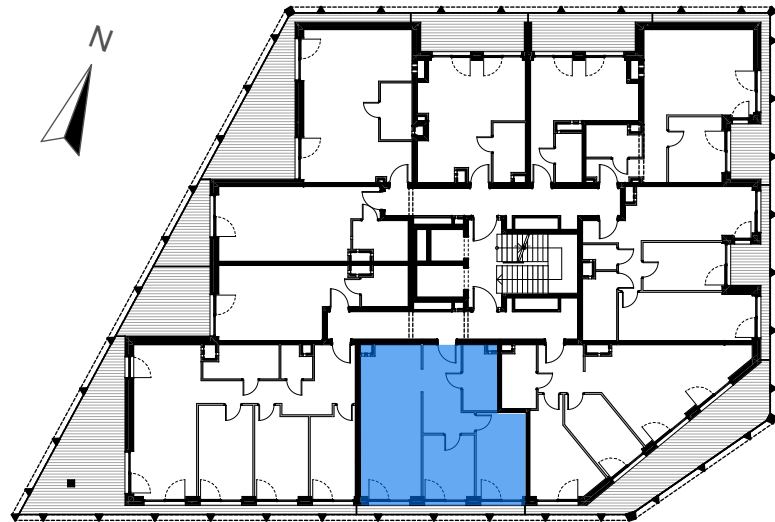

PIĘTRO 4 MIESZKANIE B.38

BILANS POWIERZCHNI [m ²]		
01	Korytarz	10,30
02	Łazienka	6,06
03	Pokój	8,81
04	Sypialnia	11,69
05	Salon z aneksem kuchennym	25,24

POWIERZCHNIA UŻYTKOWA		62,10 m ²
L	LOGGIA	4,27 m ²
POWIERZCHNIA PRZEZNACZONA DO MODYFIKACJI		1,39 m ²
POWIERZCHNIA SPRZEDAŻOWA		63,49 m ²

VIDOK ANTRANS INVEST SP. Z O.O.



Ul. Zagaje 2A
32-300 Olkusz

www.antransinvest.pl

- Wymiary balkonów, tarasów, ogródków, lokalizacja przyborów sanitarnych i inne podano na podstawie projektu budowlanego. W toku budowy mogą wystąpić różnice w stosunku do stanu wynikającego z projektu, wynikające ze specyfikacji prac budowlanych.
- Przedstawiona aranżacja lokalu jest przykładowa, rysunki w tym zakresie mają charakter poglądowy oraz informacyjny i nie stanowią oferty w rozumieniu Kodeksu Cywilnego.
- Powierzchnia użytkowa lokali oraz pomieszczeń określana jest na podstawie rozporządzenia Ministra Transportu, Budownictwa i Gospodarki Morskiej z dnia 25.04.2012r. w sprawie szczegółowego zakresu i formy projektu budowlanego oraz przy uwzględnieniu treści Polskiej Normy PN-ISO 9836:2015-12. Powierzchnia użytkowa nie uwzględnia powierzchni elementów przeznaczonych do modyfikacji (rury, kanały, ścianki działowe), oraz powierzchni otworów, drzwi i okien.
- Pralka zlokalizowana przy umywalce jest w zabudowie.

ŚCIANY DZIAŁOWE
ŚCIANY DZIAŁOWE DO MODYFIKACJI