



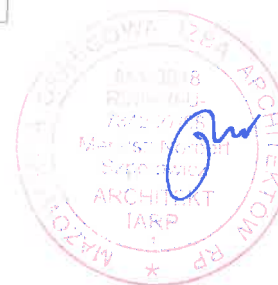

Autonomia
Praska

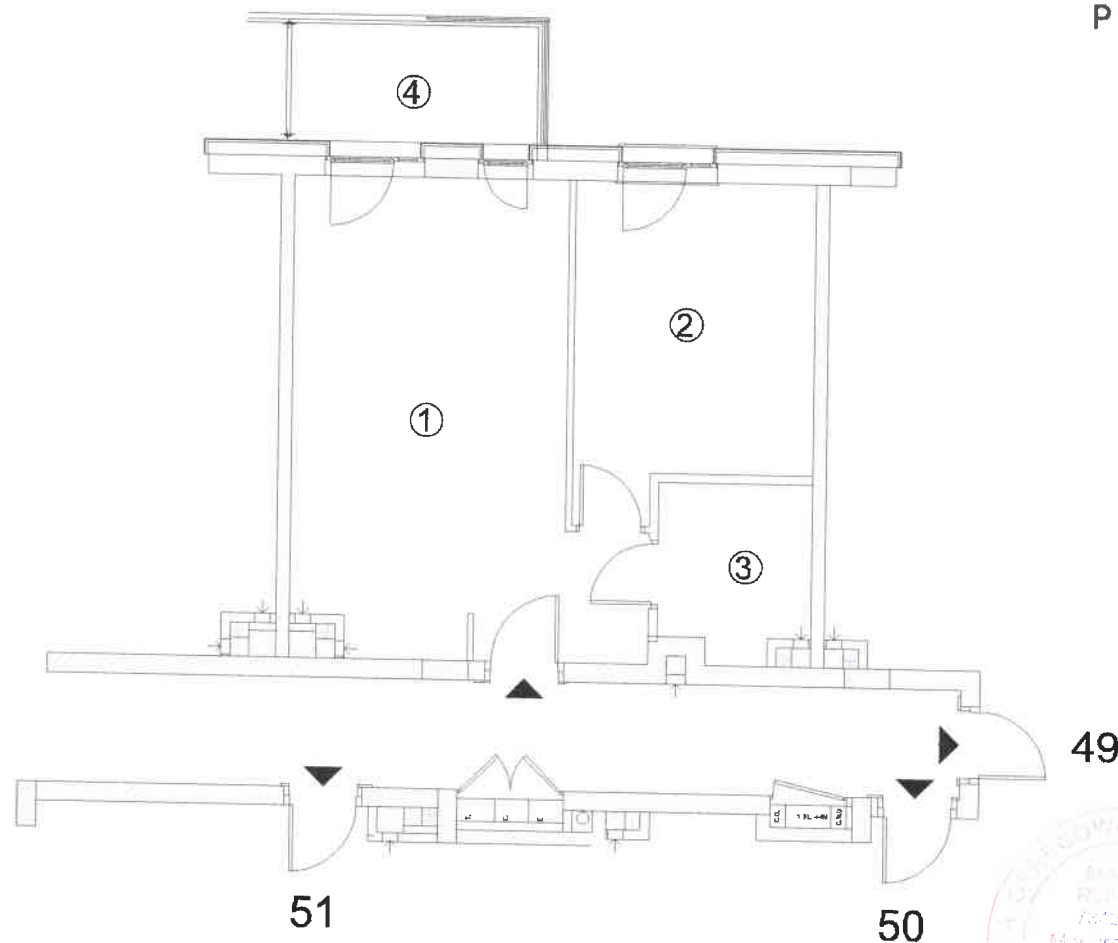


ATS.GEO Sp. z o.o.
ul. Wschodu Słońca 13/46
02-226 Warszawa
NIP 522332284 REGON 540666146
tel. 501485858 ats.geo@wp.pl

Warszawa 11.04.2025

Pomiar powierzchni lokalu wykonany według Normy PN-ISO-9836_2022-07P



DANTEX HOLDING Sp. z o.o.
01-231 Warszawa ul. Płocka 9/11

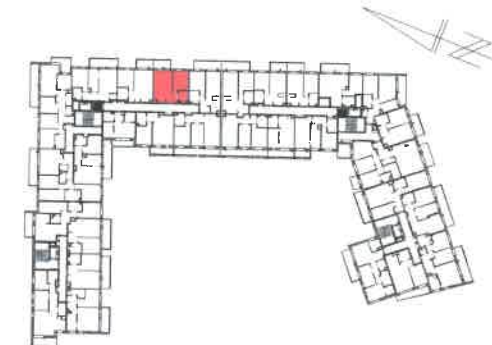

Schemat kondygnacji

Budynek mieszkalny wielorodzinny z
garażem podziemnym położony przy
ul. Namysłowska 6B w Warszawie

Klatka	B
Piętro	1
Lokal mieszkalny nr	48

ZESTAWIENIE POMIESZCZEŃ:

1. Salon z aneksem + hol	24,07 m ²
2. Sypialnia	12,61 m ²
3. Łazienka	4,26 m ²

Powierzchnia użytkowa	40,94 m ²
4. Balkon	5,73 m ²

SKALA 1:100

MIESZKANIE nr 48

Wrys z rzutu lokali wykonany przez
ATS.GEO Sp. z o.o.
02-226 Warszawa
ul. Wschodu Słońca 13/46

PROJEKTA UPRAWNIONY
Anna Smakulska
upr.GGK nr 15808