

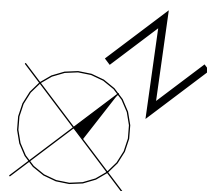



KARTA MIESZKANIA 7 | 3 pokoje | 57,02m2

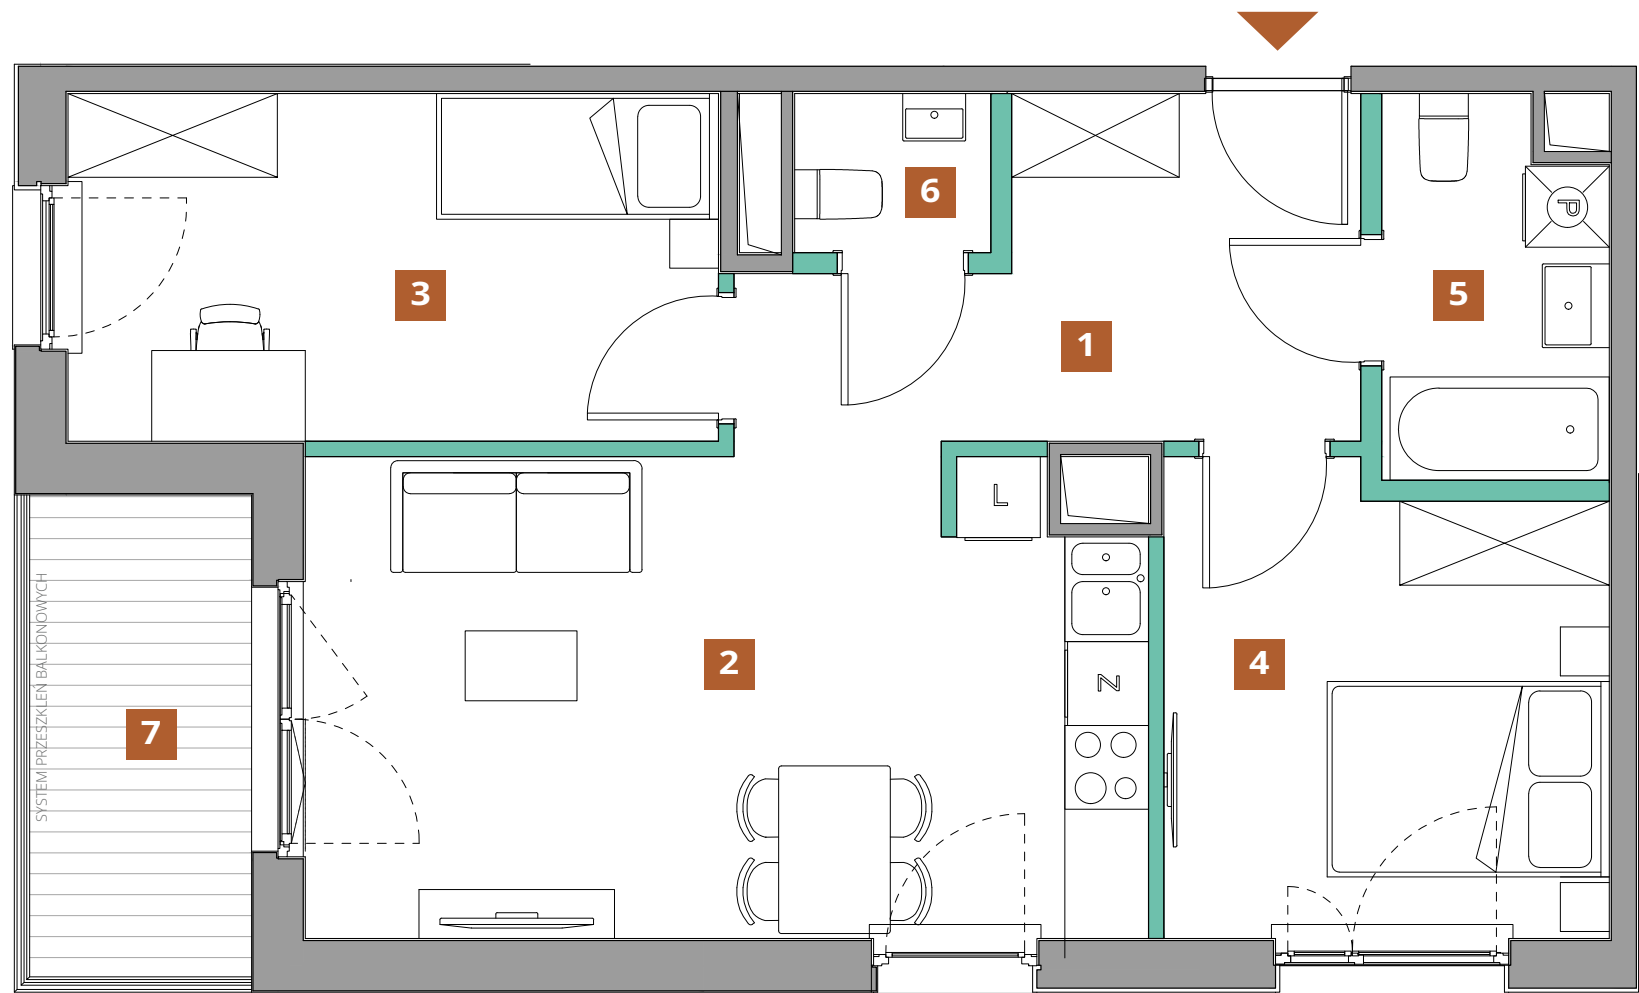

UL. POWSTAŃCÓW ŚLĄSKICH

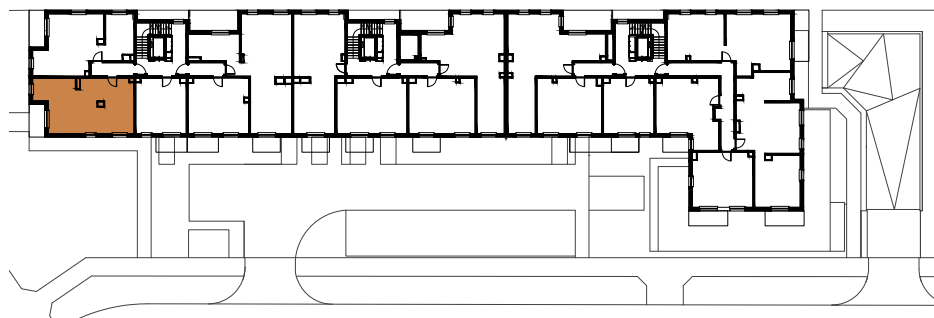

1. Powierzchnia Użytkowa Lokalu Mieszkalnego obejmuje powierzchnię wszystkich pomieszczeń mierzoną zgodnie z rozporządzeniem Ministra Rozwoju z dnia 11 września 2020r. w sprawie szczegółowego zakresu i formy projektu budowlanego w oparciu o wytyczne normy PN-ISO 9836: 2022-07.
2. Urządzenia sanitarne, kuchenne, umeblowanie oraz drzwi wewnątrzlokalowe nie stanowią wyposażenia lokalu.
3. Lokalizacja przyborów sanitarnych, rozmieszczenie punktów instalacyjnych itp. podano zgodnie z projektem budowlanym. Mogą wystąpić niewielkie różnice usytuowania tych elementów powstałe w trakcie realizacji prac budowlanych.

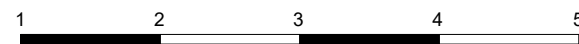

ŚCIANY DZIAŁOWE

Niniejszy plan ma charakter informacyjny - marketingowy i nie stanowi oferty w rozumieniu Kodeksu Cywilnego.



UL. POWSTAŃCÓW ŚLĄSKICH, WARSZAWA

KLATKA 1
PIĘTRO 2
LICZBA POKOI 3

NR LOKALU 7

POWIERZCHNIA
UŻYTKOWA 57,02m²

WYKAZ POMIESZCZEŃ

1. KORYTARZ	8,62m ²
2. SALON + ANEKS KUCHENNY	20,53m ²
3. SYPIALNIA	11,60m ²
4. SYPIALNIA	10,44m ²
5. ŁAZIENKA	4,23m ²
6. WC	1,60m ²

Powierzchnia pod ścianami działowymi 1,69m²

7. BALKON 5,48m²