
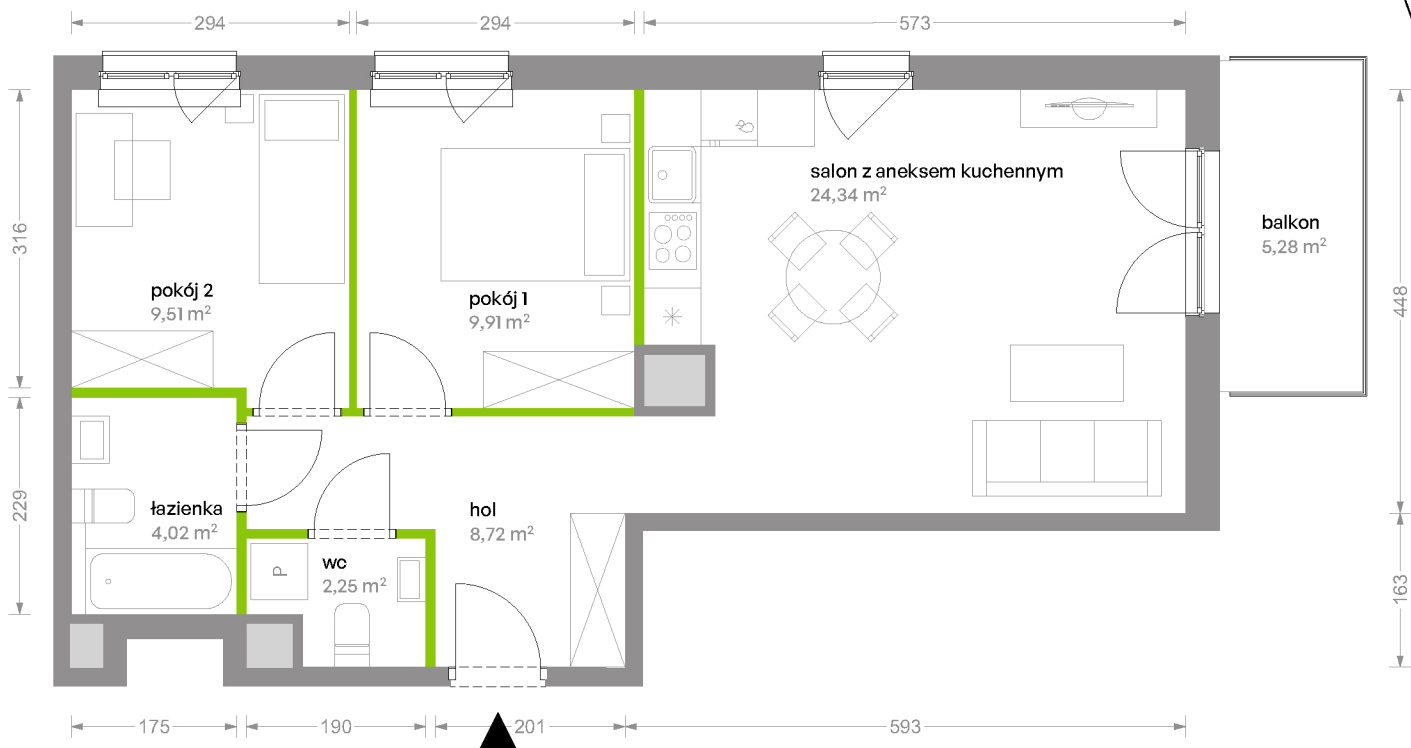


Bemowo Vita

nr B1.3A16

Powierzchnia **58,75 m²**

Piętro **3**

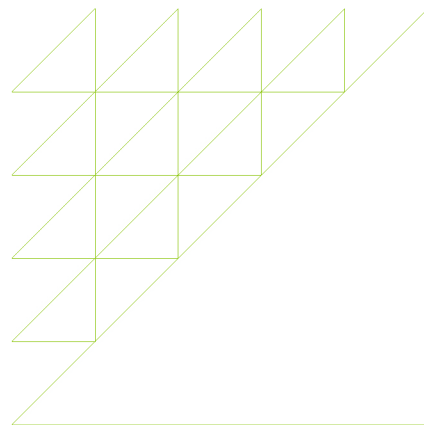


Aranżacja mieszkania jest przykładowa

W łazience doprowadzenie instalacji z WC do pionu za wanną po stronie klienta


Powierzchnia **użytkowa**

salon z aneksem kuchennym	24,34 m ²
pokój 1	9,91 m ²
pokój 2	9,51 m ²
łazienka	4,02 m ²
wc	2,25 m ²
hol	8,72 m ²
Razem	58,75 m²
+balkon	5,28 m ²

Rzut kondygnacji **Piętro 3**

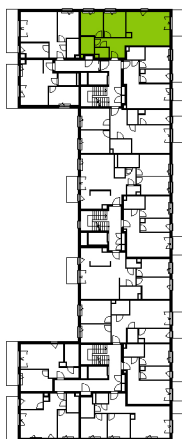

Plan osiedla **Budynek B1**

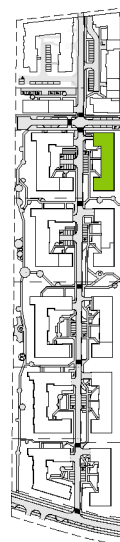

U nas nigdy nie płacisz za powierzchnię pod ścianami działowymi