

LICZBA POKOI


2

METRAŻ

48.02 m²

PIĘTRO

PARTER

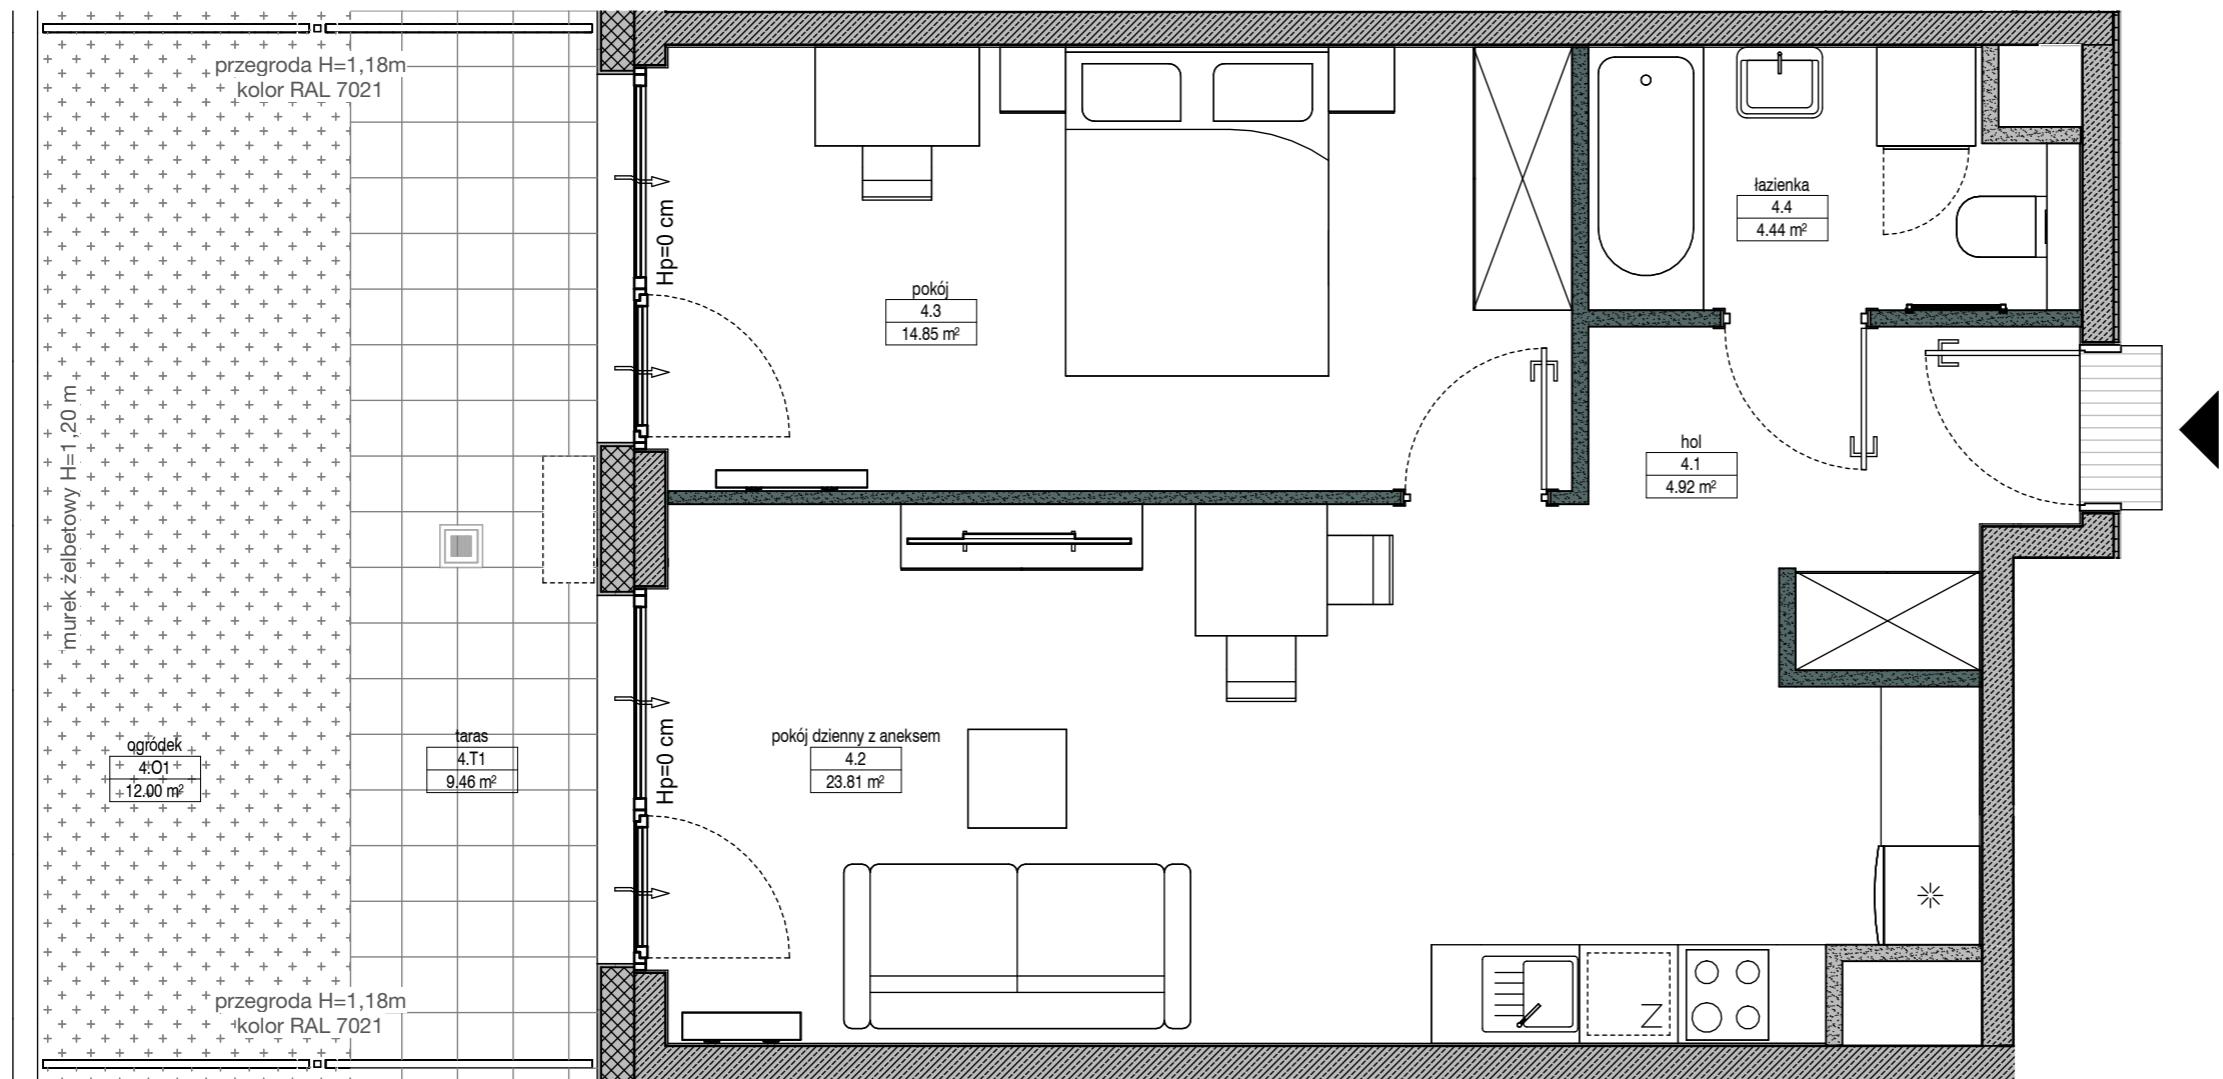

UWAGA:

- W toku realizacji prac mogą wystąpić zmiany w stosunku do informacji zawartych na kartach katalogowych, w tym w powierzchniach, wymiarach, usytuowaniu elementów i punktów instalacyjnych. Podane wymiary są wymiarami w świetle pionowych przegród w stanie surowym.
- Powierzchnie liczne są według normy PN-ISO 9836:2015-12 dla wymiarów lokalu w stanie wykończenym. Do powierzchni lokalu nie wlicza się powierzchni pod ścianami działowymi nadającymi się do demontażu.
- Przedstawiona aranżacja, w tym drzwi wewnętrzne, umeblowanie, ceramika sanitarna, sprzęt AGD i RTV, ma charakter przykładowy i nie stanowi wyposażenia nabywanego lokalu. Pomiarów pod zakup mebli, urządzeń i wyposażenia należy dokonywać z natury, po zakończeniu realizacji.

01 Hol / Hall
02 Pokój dzienny z aneksem / Living room with kitchen
03 Pokój / Bedroom
04 Łazienka / Bathroom


4.92 m²
23.81 m²
14.85 m²
4.44 m²

01 Strefa ogrodu / Garden space
02 Strefa tarasu / Terrace space

12.00 m²
9.46 m²

ŚCIANKI DZIAŁOWE O POWIERZCHNI 1.20 m² NADAJĄCE SIĘ DO DEMONTAŻU

RZUT KONDYGNACJI
Z ZAZNACZONYM LOKALEM MIESZKALNYM

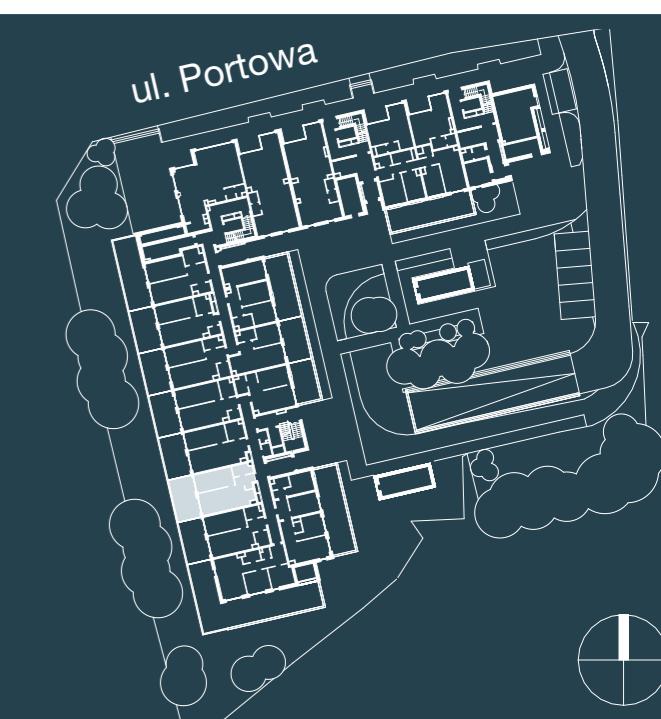

PORTOWA
ZABŁOCIE

FOLLOW US

facebook.com/YITpolska
 instagram.com/yitpolska

