


MIESZKANIE 2.5 PIĘTRO 2

POWIERZCHNIA UŻYTKOWA LICZBA POKOI

42.95 m² 2 - pokojowe

01	Przedpokój	2.56 m²
02	Łazienka	4.59 m²
03	Salon z aneksem	23.69 m²
04	Pokój	12.11 m²
05	Balkon	4.74 m²

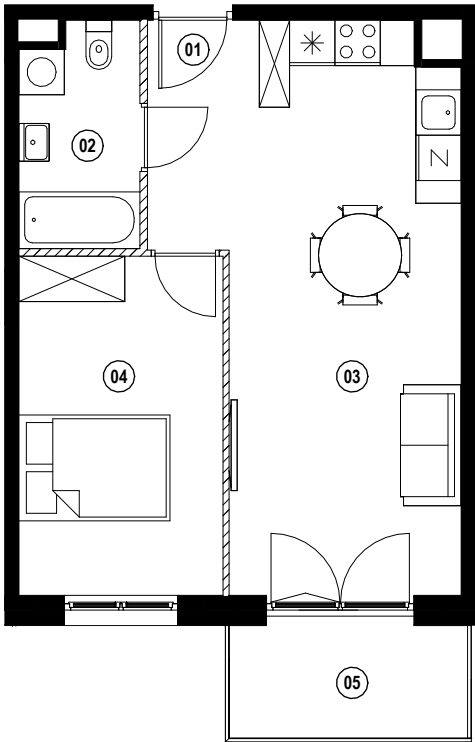


TRAKT LUBELSKI 197E


INWESTOR:

AMART DEVELOPMENT SP. Z O.O.

UL. JERZEGO HOLZERA 6/27
02-972 WARSZAWA
NIP 9512610864
TEL. 539 610 800

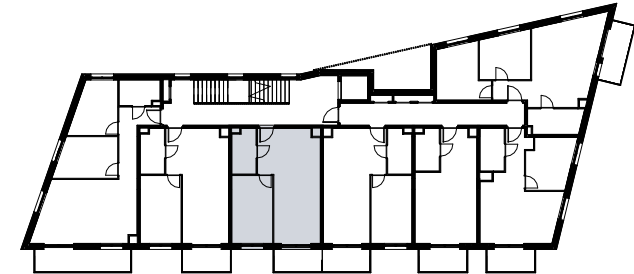

SCHEMAT LOKALIZACJI MIESZKANIA:

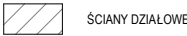

ŚCIANY DZIAŁOWE

SCHEMAT MA CHARAKTER JEDYNYE POGLĄDOWY. W PRZYPADKU EWENTUALNYCH ROZBIEŻNOŚCI POMIĘDZY SCHEMATEM, A PROJEKTEM BUDOWLANYM, WIAŻĄCY JEST PROJEKT BUDOWLANY

- UWAGA:
- POWIERZCHNIE LICZONE WG NORMY PN-ISO 9836
 - ZE WZGLĘDU NA TRWAJĄCE PRACE PROJEKTOWE, POWIERZCHNIE I LUB WYMIARY MOGĄ ULEC ZMIANIE
 - WYPOSAŻENIE TYLKO W CELACH PREZENTACJI, NIE STANOWI ZOBOWIĄZANIA UMOWNEGO
 - NINIEJSZY PROJEKT NIE STANOWI OFERTY W ROZUMIENIU PRZEPISÓW KODEKSU CYWILNEGO
 - WYJŚCIE NA TARAS/LOGGIE - MOŻLIWA RÓŻNICA POZIOMÓW
 - PIONY KANALIZACYJNE I PIONY WENTYLACYJNE STANOWI A CZĘŚĆ WSPÓLNA INSTALACJI BUDYNKU
 - W PRZYPADKU WYSTĘPOWANIA OTWORU REWIZYJNEGO NA PIONIE, MUSI BYĆ ZAPEWNIONY DOSTĘP DO NIEGO, ZGODNIE Z DOKUMENTACJĄ TECHNICZNĄ

GENERALNY PROJEKTANT:

PIG Architekci Sp. z o.o.
ul. Stępińska 22/30 lok. 506a, 00-739
Warszawa
tel. +48 882 998 922

SKALA 1:100

