

A.53

NUMER MIESZKANIA


49,41 m²

POWIERZCHNIA SPRZEDAŻOWA

7 PIĘTRO

KONDYGNACJA

VIDOK

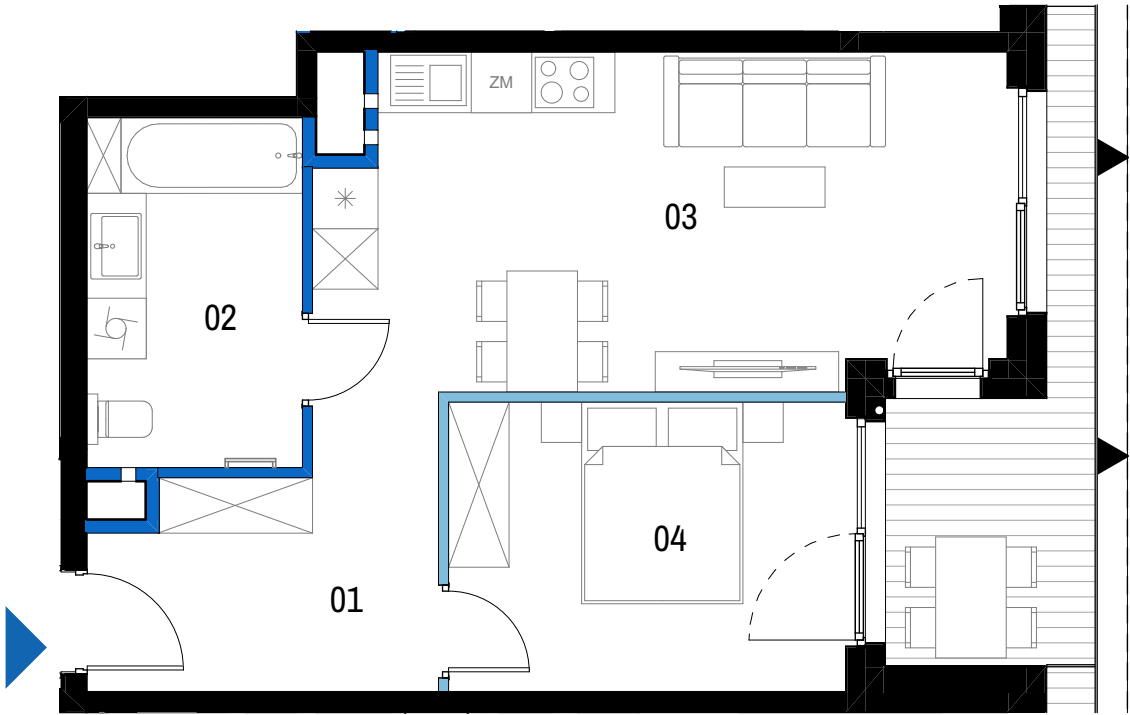


0 1 2 3m
skala 1:75



SCHEMAT KONDYGNACJI - 7 PIĘTRO

BUDYNEK A

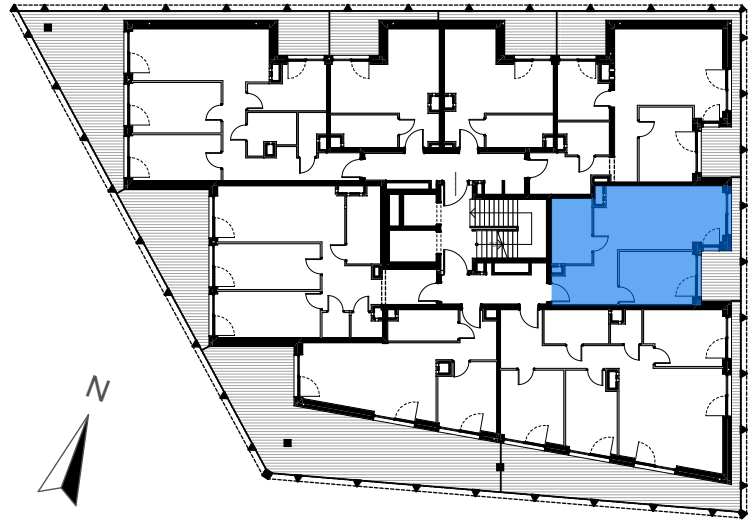

PIĘTRO 7 MIESZKANIE A.53

BILANS POWIERZCHNI [m ²]		
01	Korytarz	8,06
02	Łazienka	7,41
03	Salon z aneksem kuchennym	21,94
04	Sypialnia	11,31

VIDOK ANTRANS INVEST SP. Z O.O.



Ul. Zagaje 2A
32-300 Olkusz

www.antransinvest.pl

1. Wymiary balkonów, tarasów, ogródków, lokalizacja przyborów sanitarnych i inne podano na podstawie projektu budowlanego. W toku budowy mogą wystąpić różnice w stosunku do stanu wynikającego z projektu, wynikające ze specyfikacji prac budowlanych.

2. Przedstawiona aranżacja lokalu jest przykładowa, rysunki w tym zakresie mają charakter poglądowy oraz informacyjny i nie stanowią oferty w rozumieniu Kodeksu Cywilnego.

3. Powierzchnia użytkowa lokali oraz pomieszczeń określana jest na podstawie rozporządzenia Ministra Transportu, Budownictwa i Gospodarki Morskiej z dnia 25.04.2012r. w sprawie szczegółowego zakresu i formy projektu budowlanego oraz przy uwzględnieniu treści Polskiej Normy PN-ISO 9836:2015-12. Powierzchnia użytkowa nie uwzględnia powierzchni elementów przeznaczonych do modyfikacji (rury, kanały, ścianki działowe), oraz powierzchni otworów, drzwi i okien.

4. Pralka zlokalizowana przy umywalce jest w zabudowie.

ŚCIANY DZIAŁOWE	POWIERZCHNIA UŻYTKOWA		48,72 m ²
	L	LOGGIA	7,37 m ²
ŚCIANY DZIAŁOWE DO MODYFIKACJI	POWIERZCHNIA PRZEZNACZONA DO MODYFIKACJI		0,69 m ²
	POWIERZCHNIA SPRZEDAŻOWA		49,41 m ²