




apartamenty
opolska



Mieszkanie
M.272

Liczba pokoi
1

Piętro
21

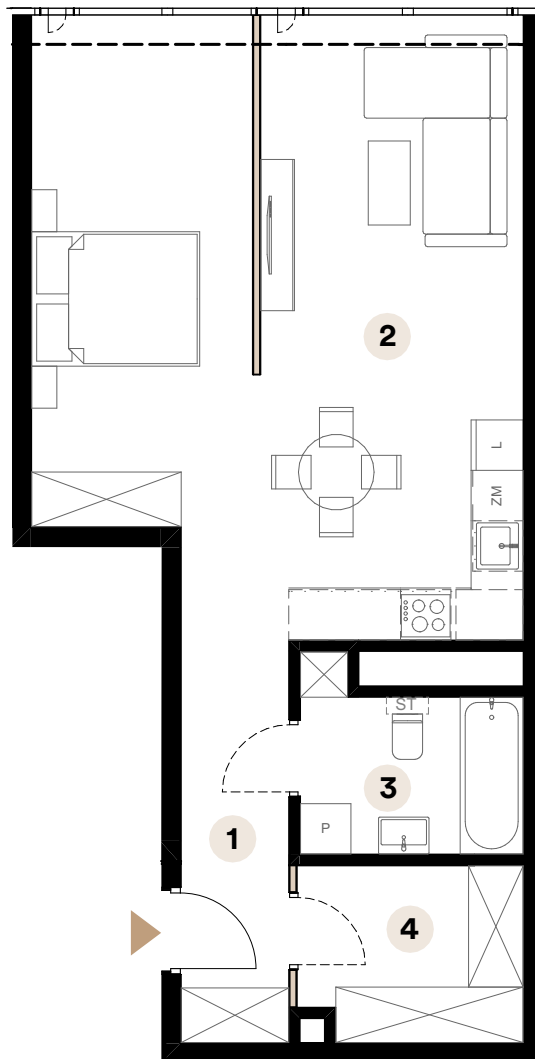


Powierzchnia użytkowa

57,53 m²

1	Przedpokój	6,13 m ²
2	Salon z aneksem kuchennym	40,69m ²
3	Łazienka	5,25 m ²
4	Garderoba	5,46 m ²

Umiejscowienie mieszkania na kondygnacji

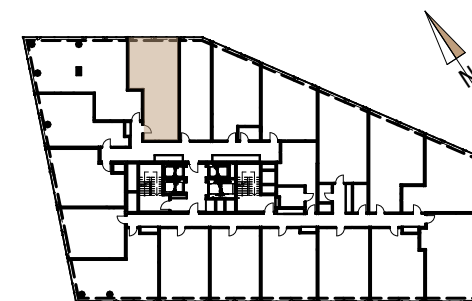

ul. Opolska

Skala 1:90



■ Ściany działowe

Biuro sprzedaży

ul. Opolska 40
40-084 Katowice

katowice@trustinvestment.pl

+48 600 700 713

www.o27.pl

Powierzchnie pomieszczeń zgodnie z Polską Normą PN - ISO 9836:2022:07. Niniejsza karta katalogowa przedstawia przykładową aranżację mieszkania.