

JASIELSKA 8C

POZNAŃ PODOLANY

INWESTOR:



HM INWEST S.A.

ul. Stefana Czarnieckiego 4/2
01-511 Warszawa

+48 602 613 934
poznan@grupainwest.pl
www.grupainwest.pl

BUDYNEK: **B**

NR LOKALU: **B44**


PIĘTRO: **+5**

KLATKA: **B**

IŁOŚĆ POKÓI: **2**

POWIERZCHNIE POMIESZCZEŃ:

1 Komunikacja	3,07 m ²
2 Salon + Kuchnia	21,61 m ²
3 łazienka	3,95 m ²
5 Pokój	14,24 m ²
POWIERZCHNIA MIESZKANIA	42,87 m²
4 Balkon	2,85 m ²
6 Taras	17,78 m ²
	20,63 m ²

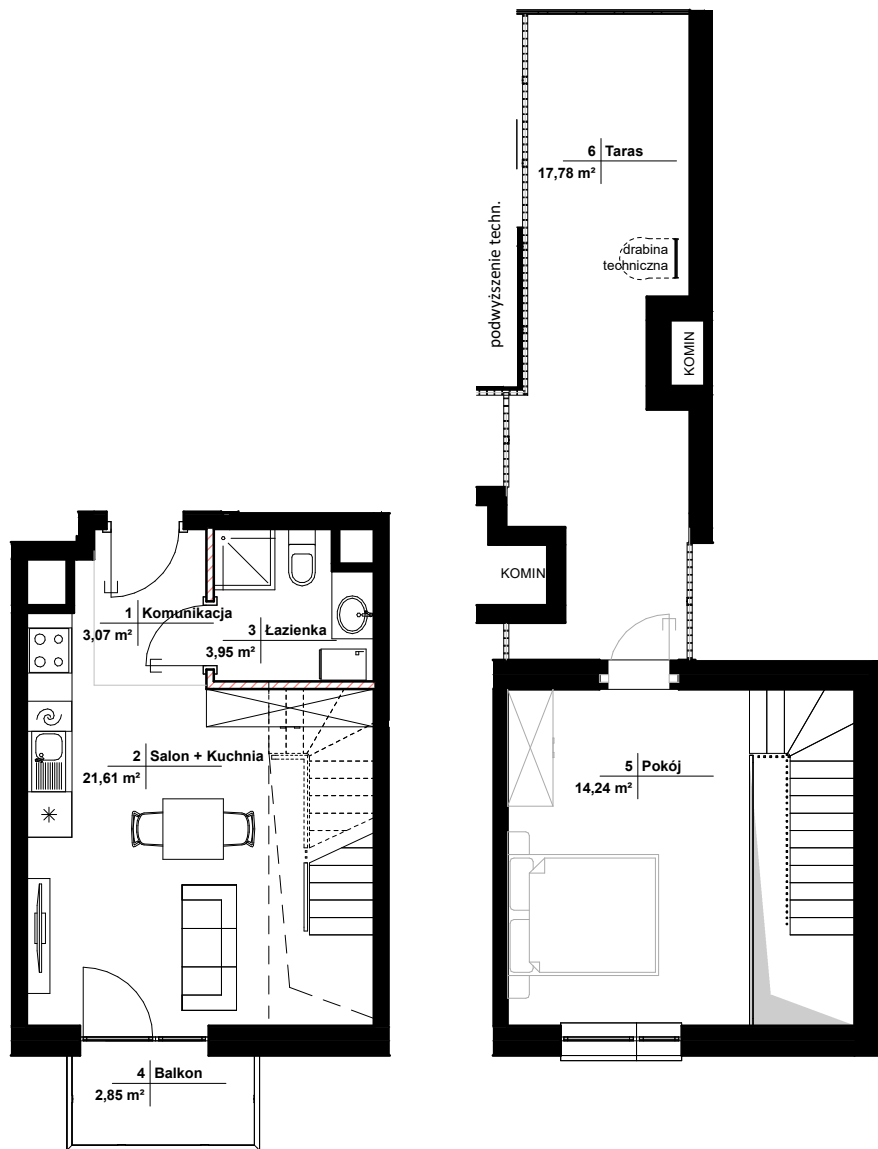

piętro +5

antresola

SKALA 1:100



ŚCIANY NIE NADAJĄCE SIĘ DO DEMONTAŻU

ŚCIANY NADAJĄCE SIĘ DO DEMONTAŻU

POWIERZCHNIA ŚCIAN DZIAŁOWYCH: 0,42 m²

PRZYKŁADOWA LOKALIZACJA ŚCIAN ANTRESOLI POZA ZAKRESEM OFERTY

- POWIERZCHNIE POMIESZCZEŃ PODANO W ŚWIETLE WYKOŃCZONYCH ŚCIAN. POWIERZCHNIE LICZONE WG NORMY PN-ISO 9836:2022-07. ZE WZGLĘDU NA TRWAJĄCE PRACE PROJEKTOWE POWIERZCHNIE MOGĄ ULEC ZMIANIE.
- KARTA KATALOGOWA POKAZUJE PRZYKŁADOWĄ ARANŻACJĘ I JEST PRZEDSTAWIONA TYLKO W CELACH PREZENTACJI, NIE STANOWI ZOBOWIĄZANIA UMOWNEGO.
- WYŚCIE NA TARAS/LOGGIĘ/BALKON – MOŻLIWA RÓŻNICA POZIOMÓW.
- WYMIARY POMIESZCZEŃ, UKŁAD ŚCIAN, LOKALIZACJE PRZYBORÓW SANITARNYCH I INNE ZOSTAŁY PODANE NA PODSTAWIE PROJEKTU BUDOWLANEGO. W TOKU PRAC PROJEKTOWYCH I BUDOWLANYCH MOGĄ WYSTĄPIĆ ZMIANY NIEISTOTNE W STOSUNKU DO STANU WYNIKAJĄCEGO Z PROJEKTU BUDOWLANEGO.

