


inwestor:



WROCLAWSKIE PRZEDSIĘBIORSTWO
BUDOWNICTWA MIESZKANIOWEGO
„MÓJ DOM” S.A.

Zielona Lutynia

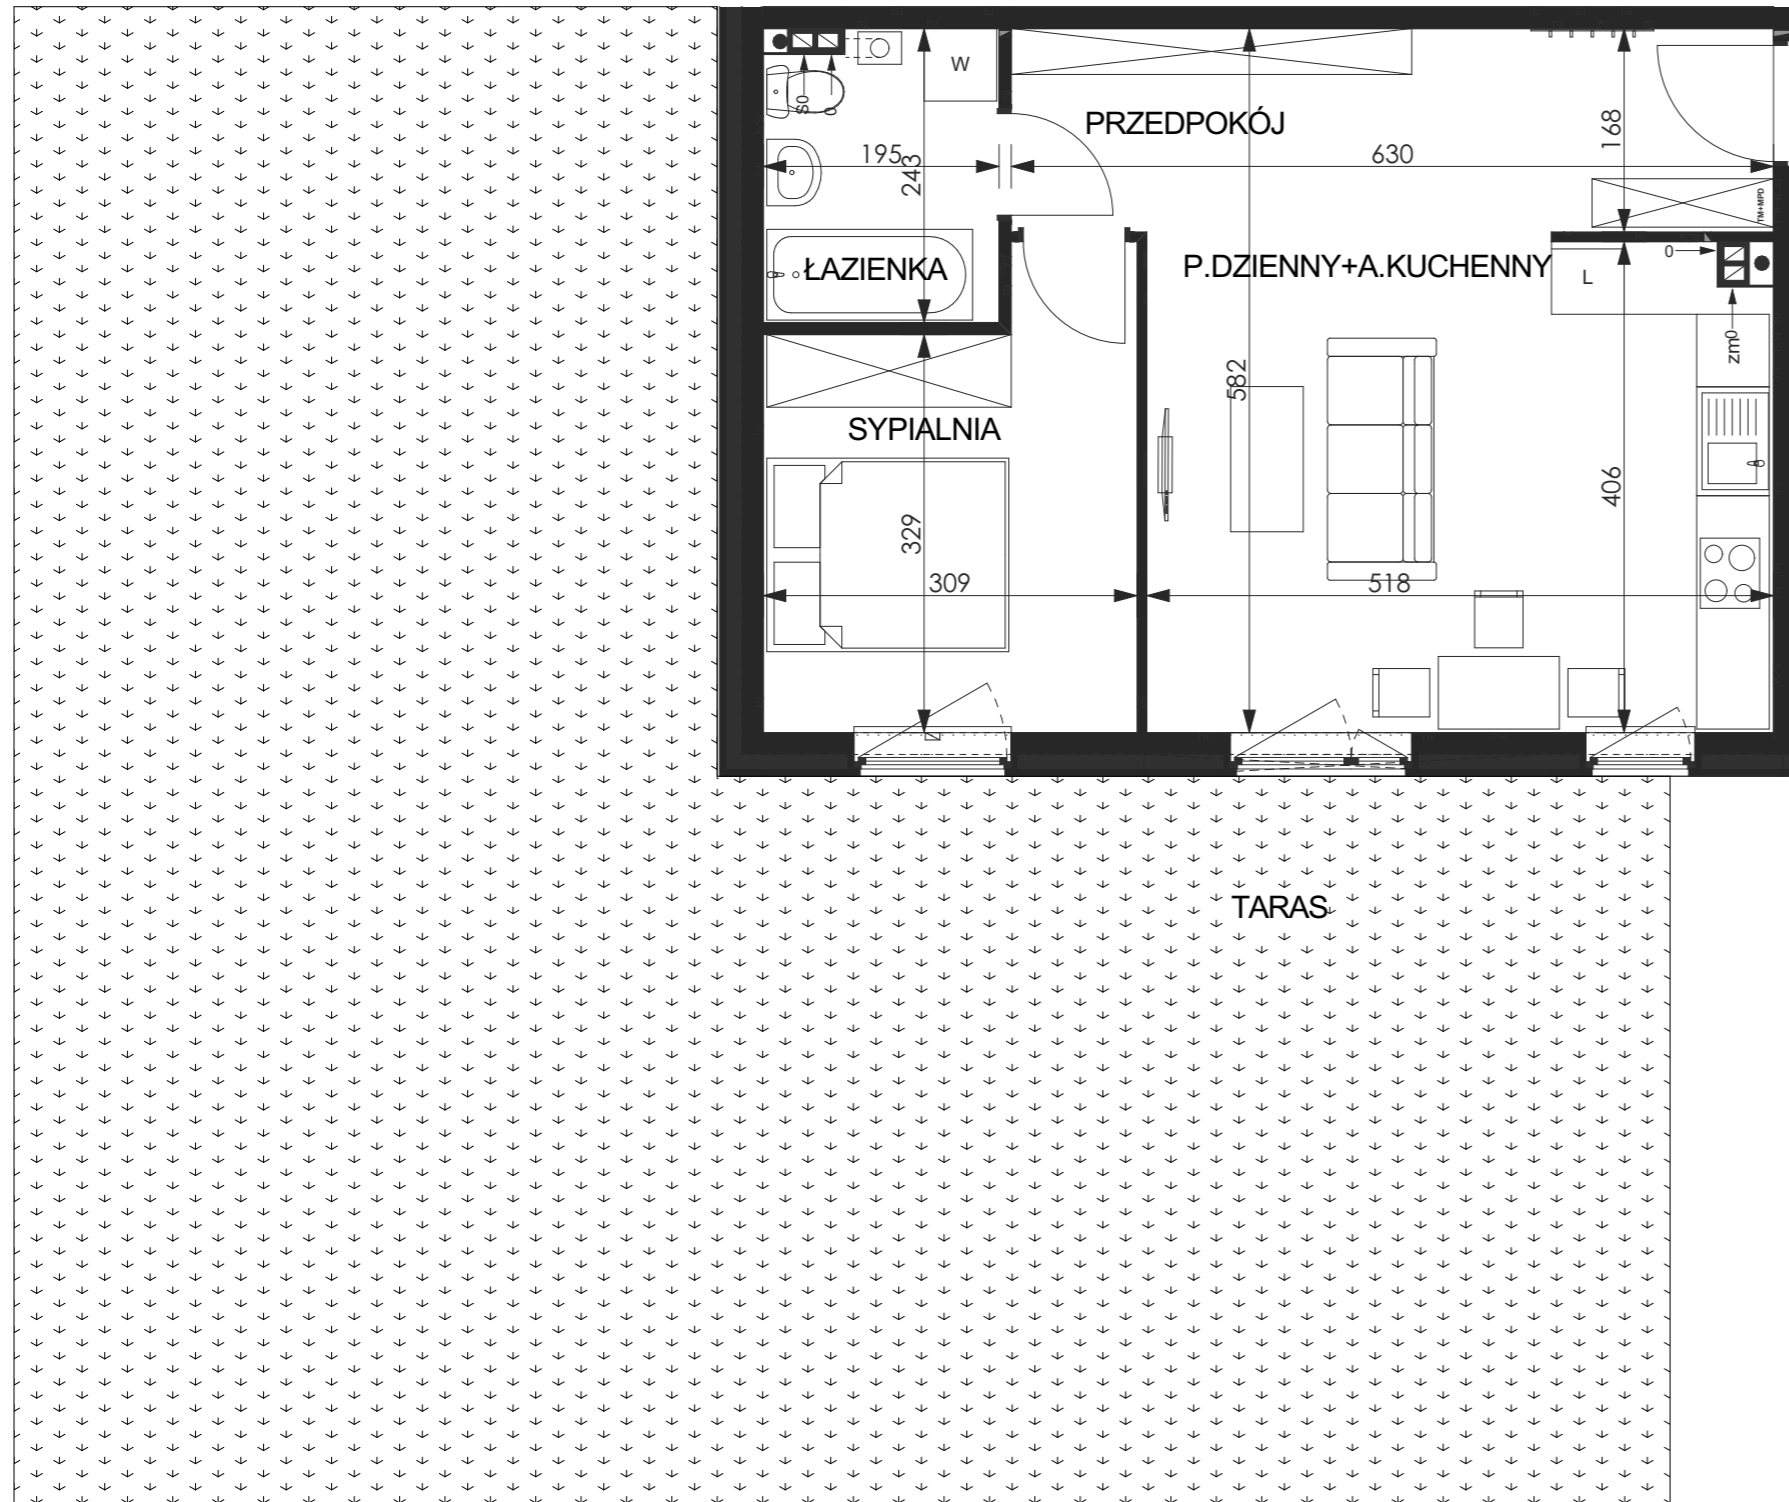

WRÓBLOWICE,
UL. POGODNA

BUDYNEK 6
Klatka C
Kondygnacja I (parter)
Mieszkanie 1A
M - 2 pok.

powierzchnia użytkowa - **47,0 m²**

- przedpokój 10,6 m²
- pokój dzienny+
aneks kuchenny 20,8 m²
- sypialnia 11,0 m²
- łazienka 4,6 m²
- taras 108 m²

