



GREEN LINE

GDAŃSK MATEMBLEWO

 DOMESTA

SKRZYDŁO:

B

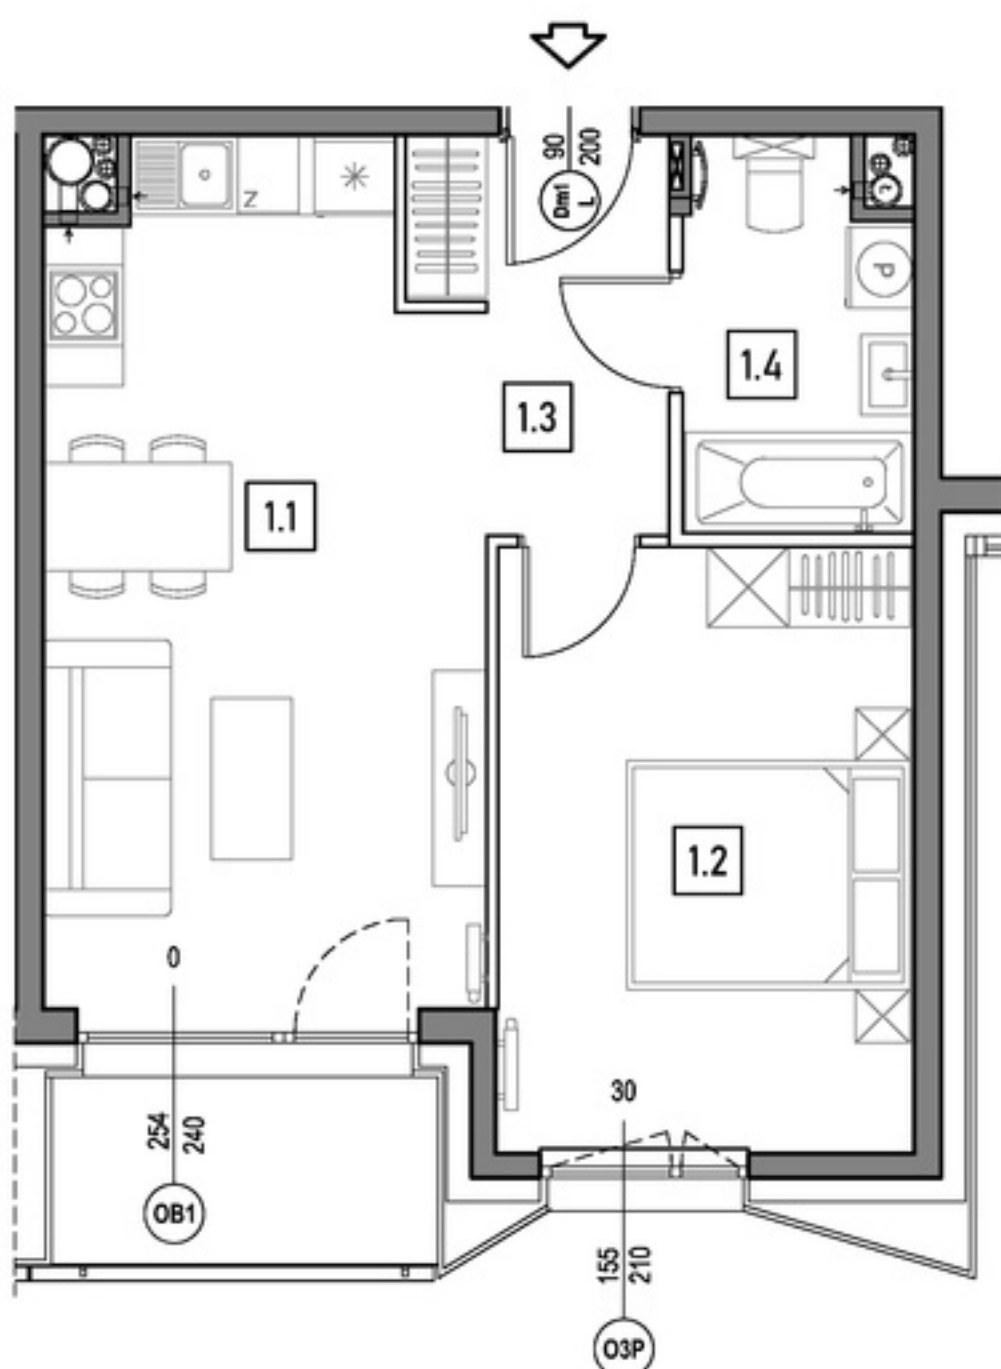
KONDYGNACJA:

8 PIĘTRO

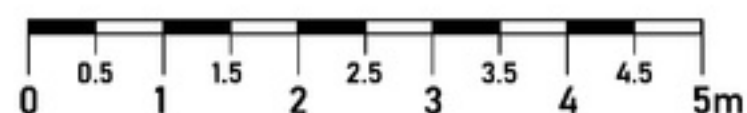
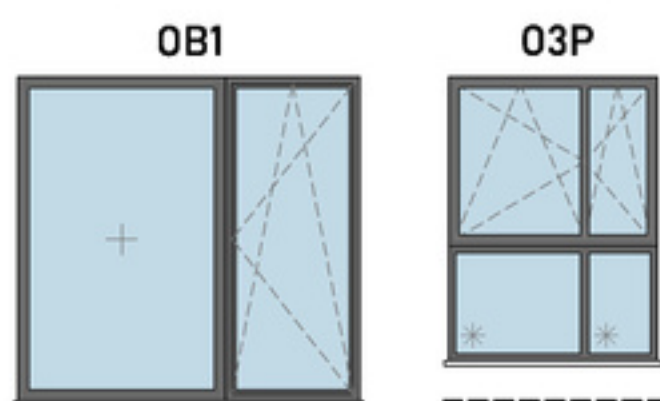
NR MIESZKANIA:

B.9.1

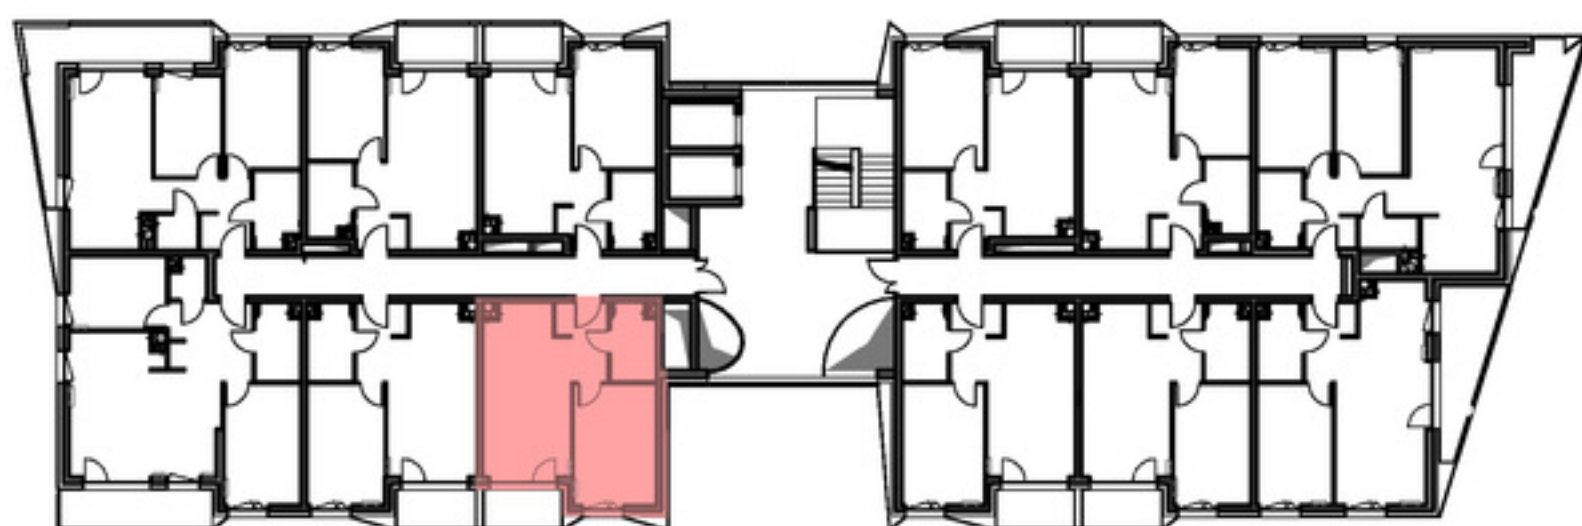
POWIERZCHNIA:

43.18 m²

m	POMIESZCZENIE	POW.
1.1	SALON + ANEKS	19.90 m ²
1.2	SYPIALNIA	13.83 m ²
1.3	PRZEDPOKÓJ	4.75 m ²
1.4	ŁAZIENKA	4.70 m ²
POWIERZCHNIA MIESZKANIA:		43.18 m ²
POWIERZCHNIA LOGGII:		4.02 m ²

**STOLARKA OKIENNA:**

-  ściany niedemontowalne
-  ściany możliwe do rearanżacji

LOKALIZACJA MIESZKANIA:

Instalacja kanalizacji sanitarnej może być prowadzona nad poziomem posadzki. Przyłącza instalacji wod-kan mogą być prowadzone natynkowo.

Powierzchnie mieszkań liczone wg. normy PN - ISO - 9836 :2022-07 (tolerancja ± 5cm)

Przedstawiona aranżacja i wykończenie ma charakter wyłącznie poglądowy i nie stanowi oferty.

DOMESTA Sp z o.o. ul. Budowlanych 68B, 80-298 Gdańsk

www.domesta.com.plwww.facebook.com/deweloperdomestaemail: sprzedaz@domesta.com.pl

tel. 58 670 45 16