

SŁONECZNA ARAKOWA

ZAMIENIE

SPRZEDAŻ:

MAK DOM
GRUPA DEWELOPERSKA

BIURO CENTRALNE
AL. NIEPODLEGŁOŚCI 54, 02-626 WARSZAWA
www.makdom.pl


INWESTOR:

MD-WZA sp. z o.o.

PROJEKTANT:

wadeco
UL. MADALIŃSKIEGO 2D, 02-513 WARSZAWA
TEL. 8565034, 8565036, FAX 8565043,
E-MAIL: wadeco@wadeco.pl

SCHEMAT KONDYGNACJI

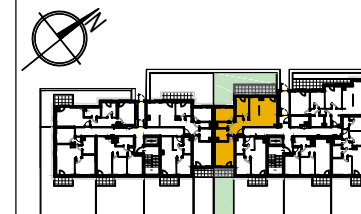

NUMER MIESZKANIA	44
PIĘTRO	PARTER
BUDYNEK	2
KLATKA	A

MIESZKANIE

4 POKOJOWE

POWIERZCHNIA MIESZKANIA


81,58m²

DATA SPORZĄDZENIA:

18.09.2024

SKALA RYSUNKU

0 1 2 3m

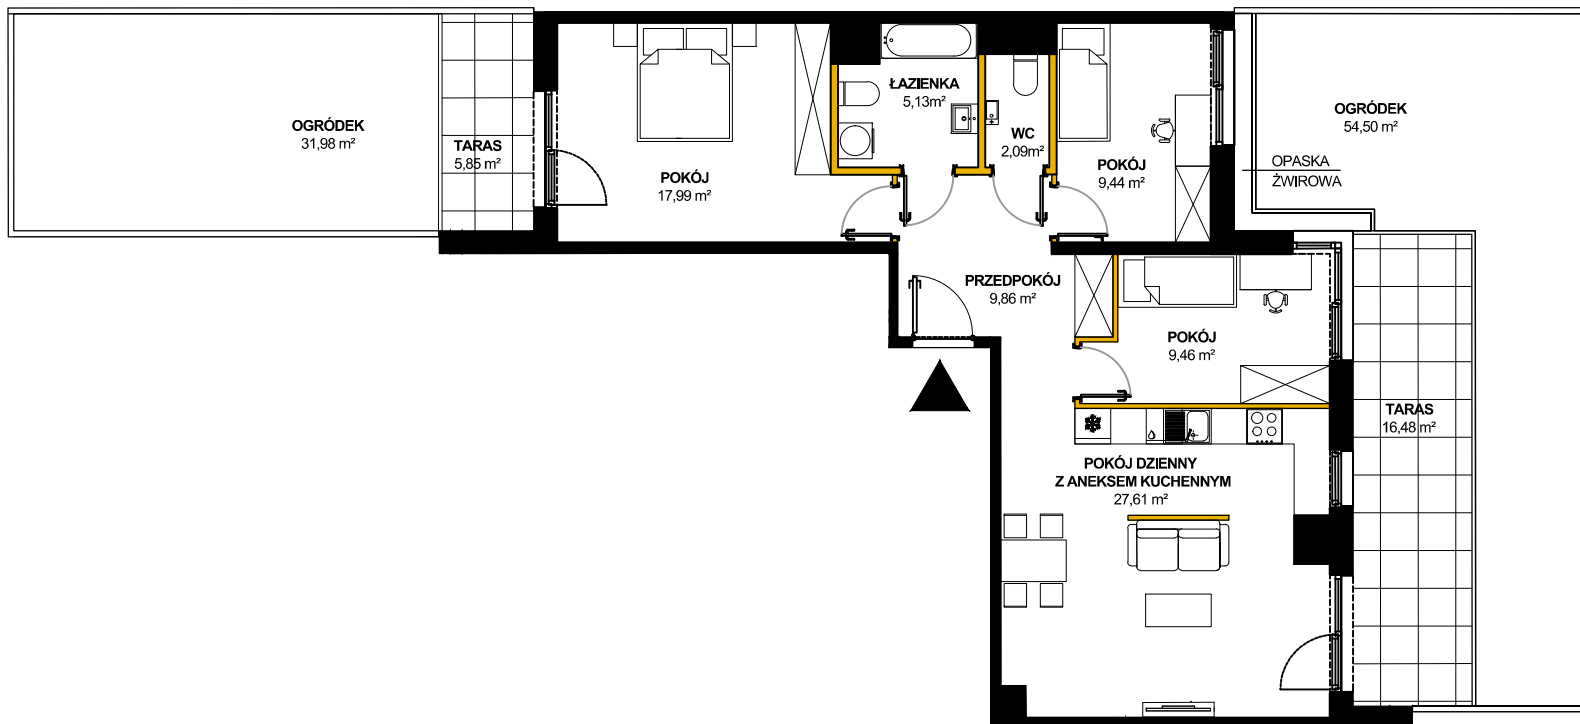

LEGENDA :

	ŚCIANA DZIAŁOWA NADAJĄCA SIĘ DO DEMONTAŻU		OKNO OTWIERANE
	ŚCIANY NOŚNE I TRWAŁE NIENADAJĄCE SIĘ DO DEMONTARZU		OKNO STAŁE

UWAGI :

1. POWIERZCHNIE UŻYTKOWĄ POMIESZCZEŃ POLICZONO WG NORMY PN-ISO 9836.
2. WSZYSTKIE WYMIARY I POWIERZCHNIE PODANO NA PODSTAWIE PROJEKTU WYKONAWCZEGO, ŚCIANY W STANIE WYKOŃCZENIOWYM
3. PRZYJĘTO TYNK GRUBOŚCI 1,5 CM.
4. KARTA KATALOGOWA POKAZUJE PRZYKŁADOWĄ ARANŻACJĘ