




BUDYNEK C3

LOKAL MIESZKALNY NR 71

POWIERZCHNIA 70.84 m²



OSIEDLE MOZAIKA

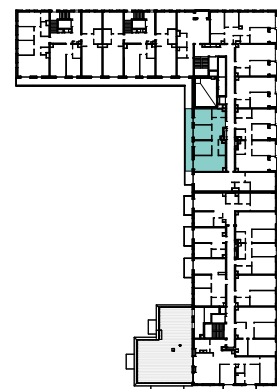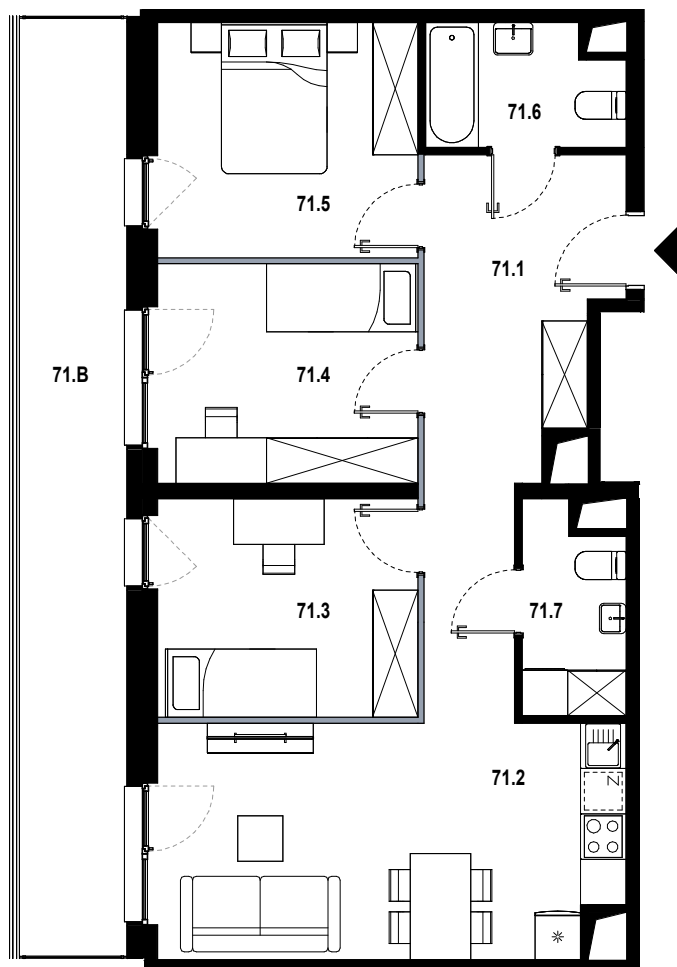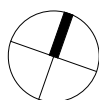

71.1	hol	13.72 m ²
71.2	pokój dzienny z aneksem	18.91 m ²
71.3	pokój	9.92 m ²
71.4	pokój	9.98 m ²
71.5	pokój	10.70 m ²
71.6	łazienka	4.06 m ²
71.7	wc	3.55 m ²
71.B	balkon	17.80 m ²

■ ŚCIANKA DZIAŁOWA NADAJĄCA SIĘ DO DEMONTAŻU

ORIENTACJA MIESZKANIA:
ZACHÓD

UL. PĘKOWICKA, 31-262 KRAKÓW

BUDYNEK C3

PIĘTRO 4

SKALA 1:100

www.osiedlemozaika.pl

nr telefonu: +48 882 364 039

- Powierzchnia użytkowa obliczana została według normy PN-ISO 9836:2015-12.
- Rzut mieszkania został sporządzony na podstawie projektu budowlanego. Zastrzega się możliwość zmian w układzie mieszkań i podanych powierzchniach, zgodnie z zapisami umowy deweloperskiej.
- W związku z opracowaniem projektu wykonawczego, ze względów konstrukcyjnych, instalacyjnych i architektonicznych, mogą wystąpić zmiany w zakresie pionów i kominów oraz korekty otworów okiennych.