

# Lokal mieszkalny nr 8



Kraków, ul Przewóz

POWIERZCHNIA: 49,99m<sup>2</sup>

SKALA: 1:100

1 PIĘTRO

ARANŻACJA PRZYKŁADOWA

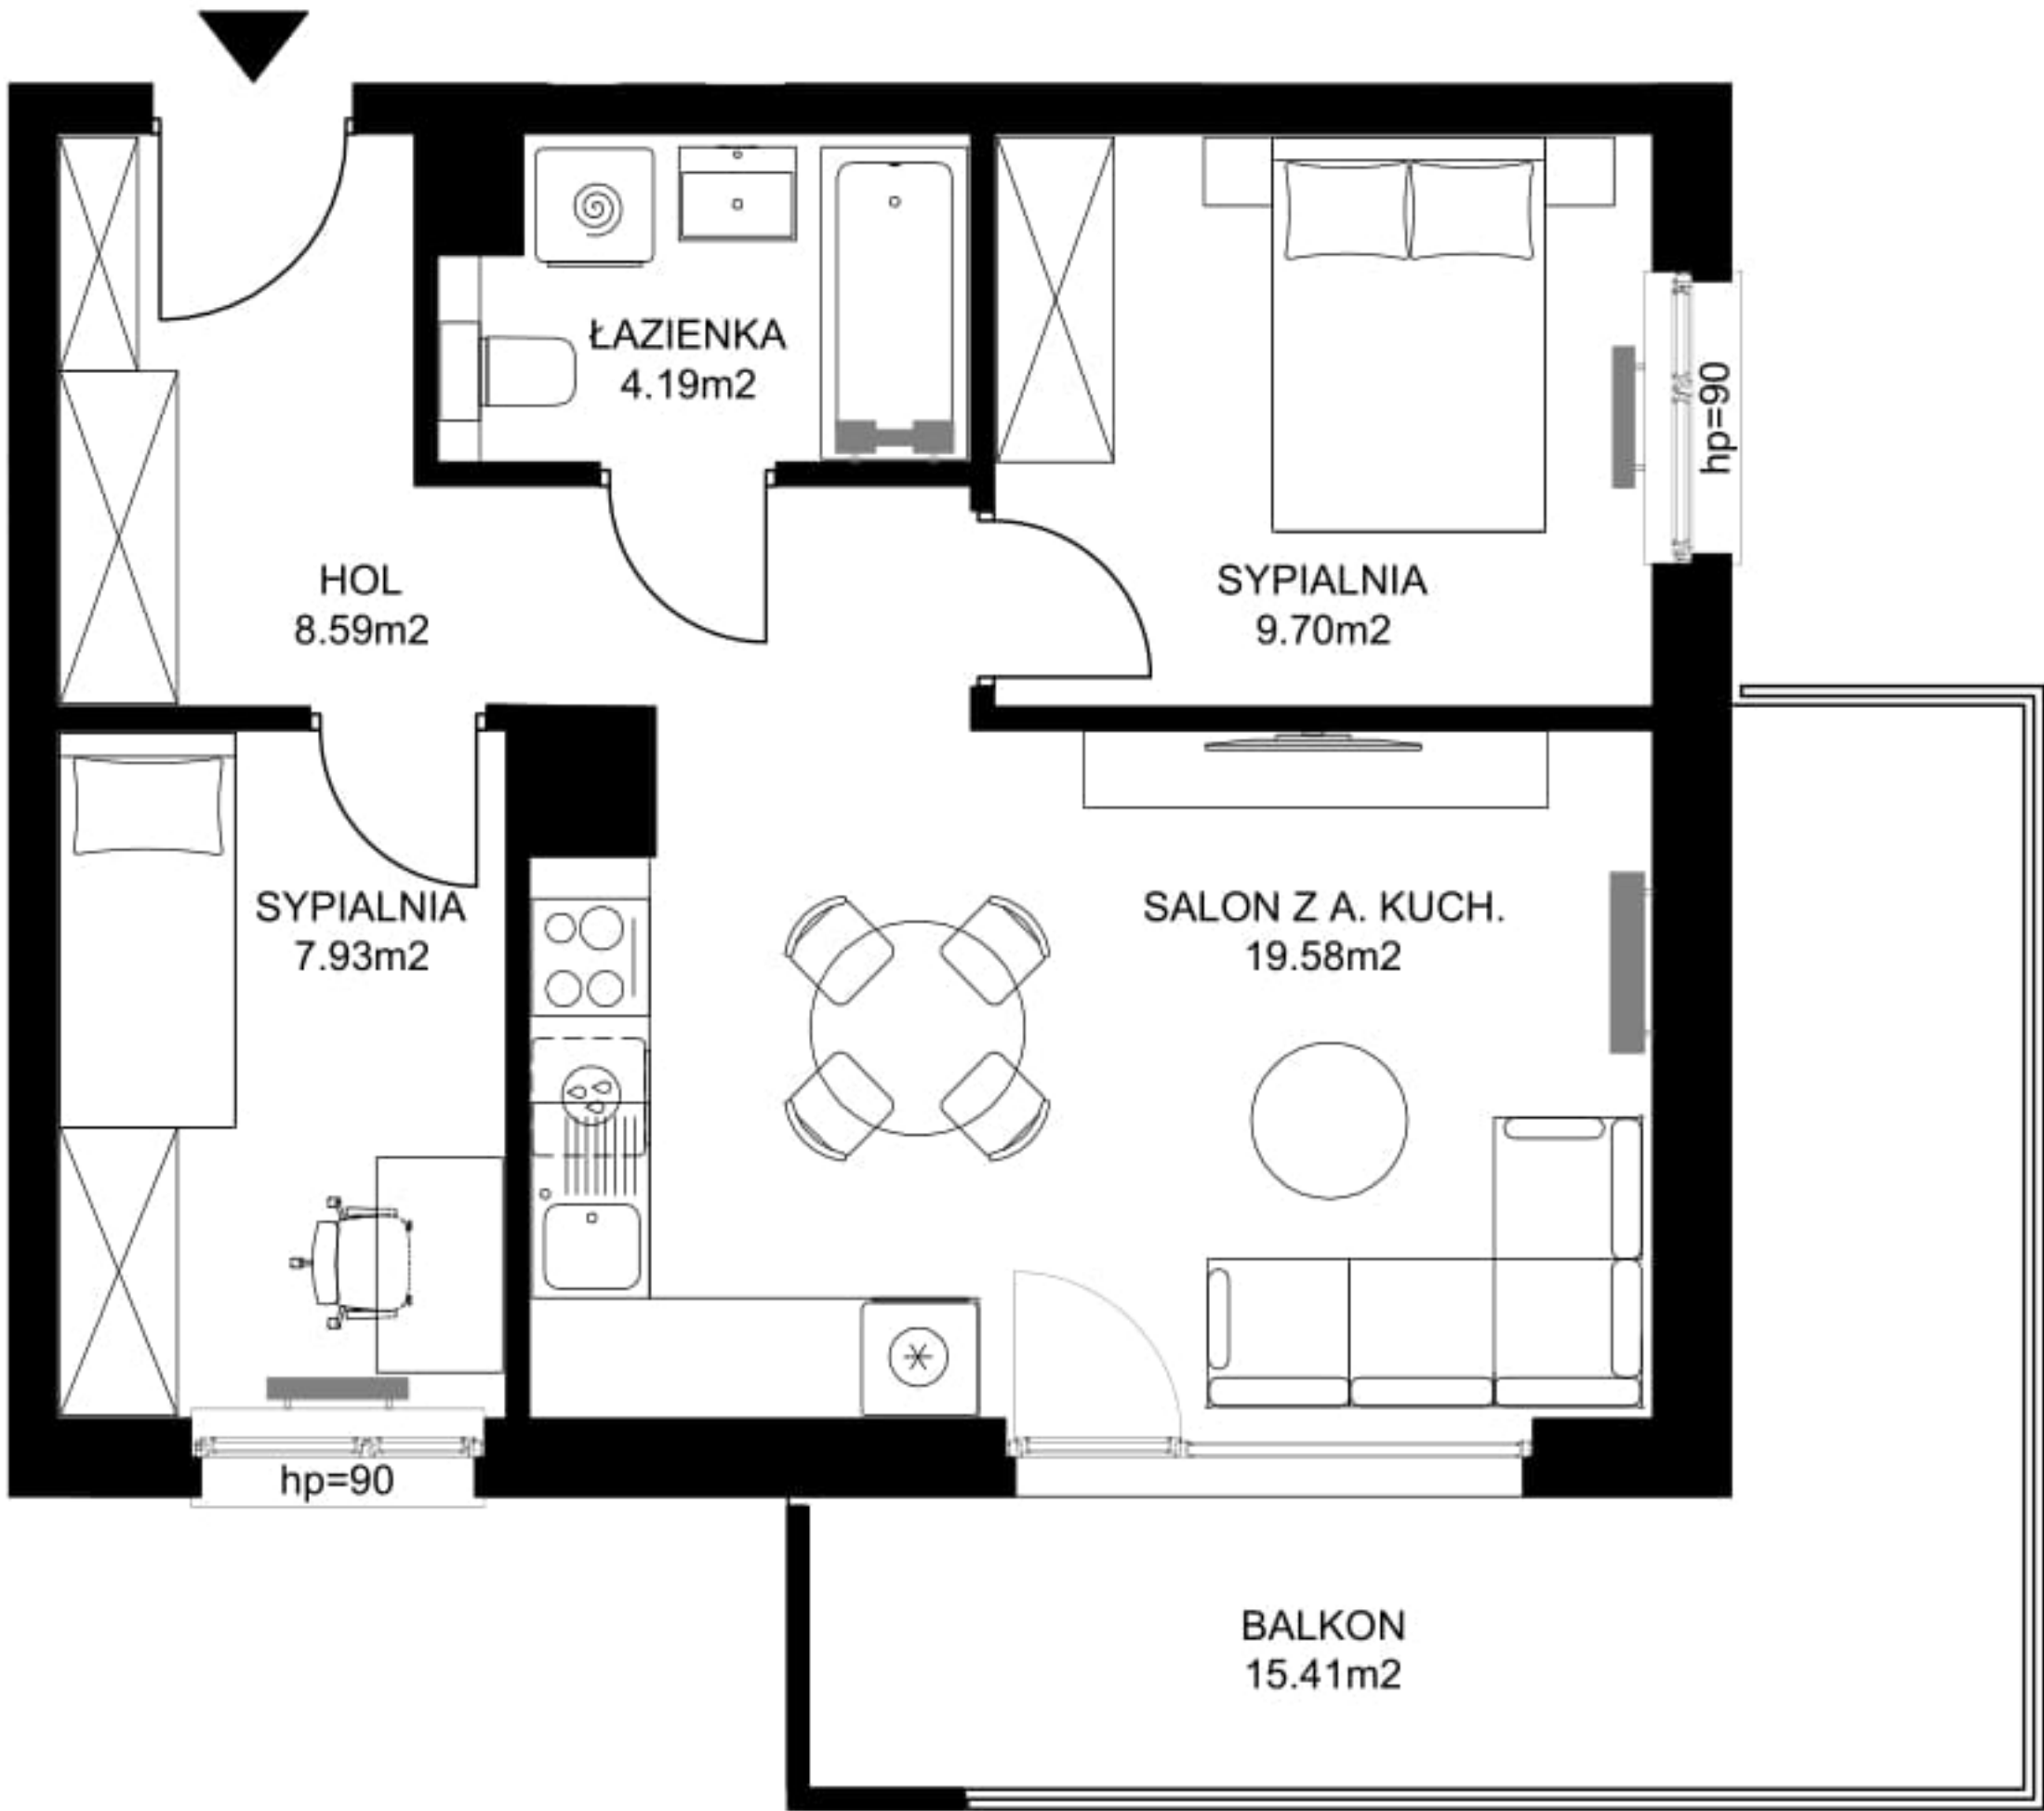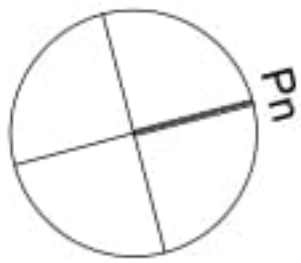

KARTA KATALOGOWA MA CHARAKTER INFORMACYJNY POWIERZCHNIE PODANO NA PODSTAWIE PROJEKTU BUDOWLANEGO  
POWIERZCHNIA LOKALU JEST PODANA WG NORMY PN-ISO 9836

