
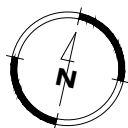
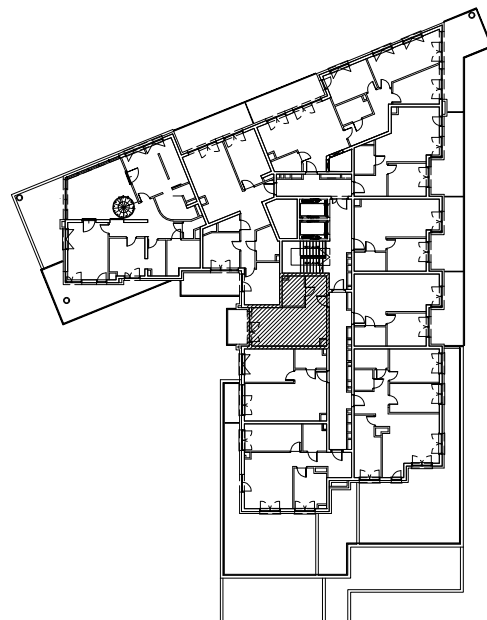


LOKAL NR A1.89

NUMER LOKALU	A1.89
KONDYGNACJA	PIĘTRO VI
LICZBA POKOI	1
POWIERZCHNIA BALKONU	5,26 m ²
6.1 PRZEDPOKÓJ	5,10 m ²
6.2 POKÓJ Z ANEKSEM KUCH.	21,65 m ²
6.3 ŁAZIENKA	4,82 m ²
POWIERZCHNIA UŻYTKOWA MIESZKANIA:	31,57 m²

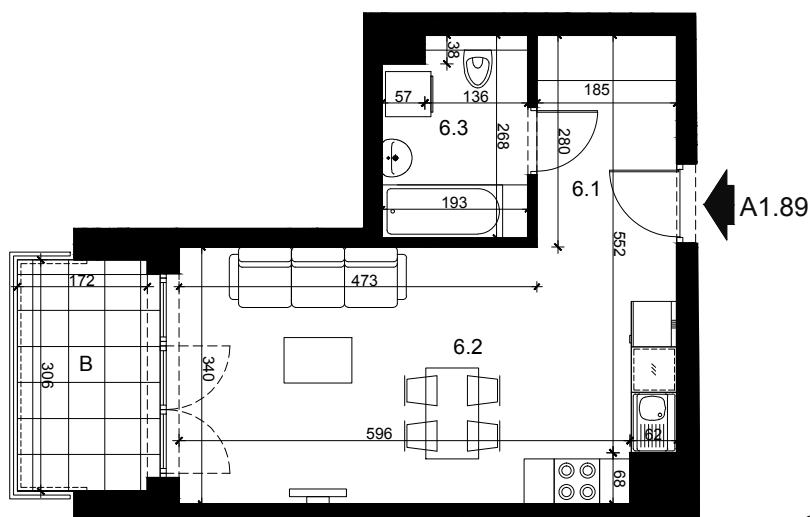

SKALA 1:100

SCHEMAT KONDYGNACJI



Przedstawiona aranżacja lokalu jest przykładowa. Meble, biały montaż oraz drzwi wewnętrzne nie stanowią elementu wyposażenia lokalu. Podane na karcie wymiary pomieszczeń są poglądowe, wskazano je zgodnie z projektem wykonawczym. Powierzchnia użytkowa lokalu zgodnie z normą PN-ISO 9836:2015-12 oraz z Rozporządzeniem Ministra Rozwoju z dnia 11 września 2020 r. w sprawie szczegółowego zakresu i formy projektu budowlanego. Powierzchnia użytkowa lokalu jest obliczana w metrach kwadratowych z dokładnością do dwóch miejsc po przecinku.