



"CITY PARK"

Gdańsk, Zaspą

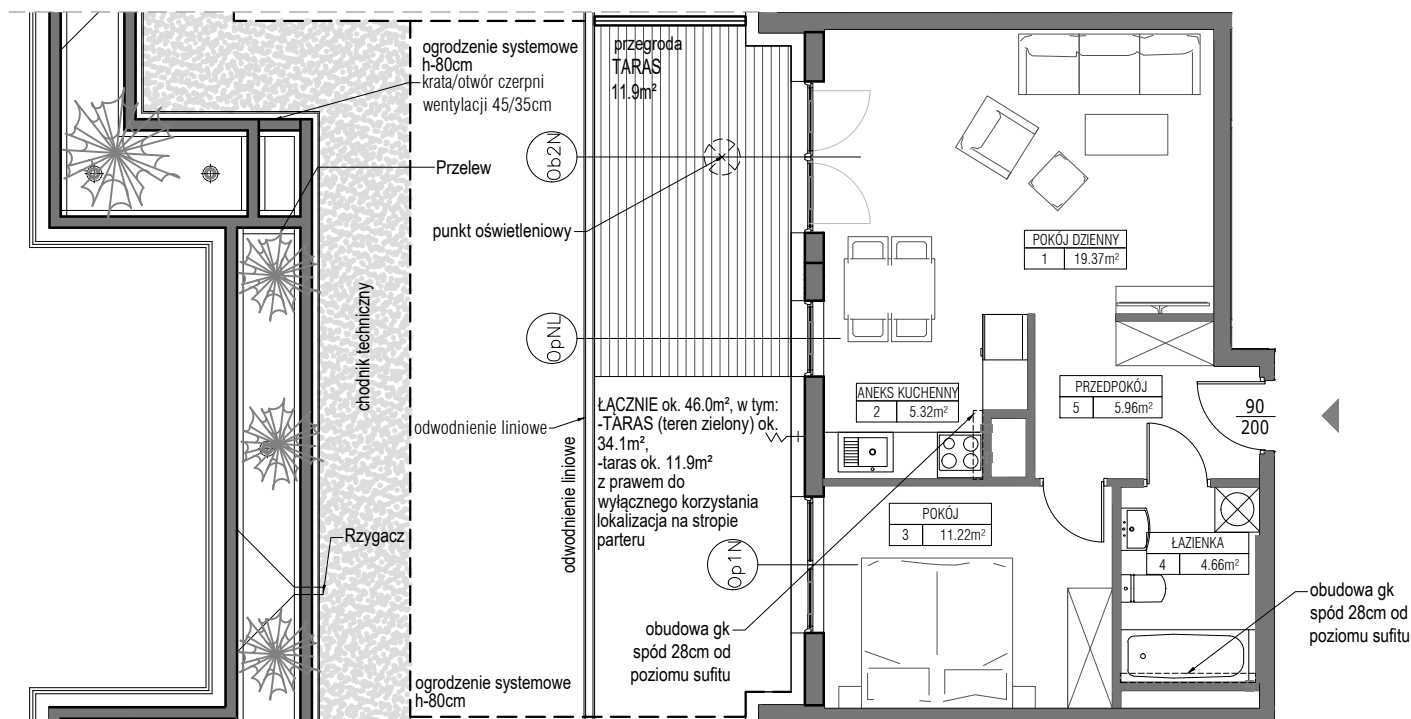


Schemat okien w widoku od zewnątrz

Op1 N

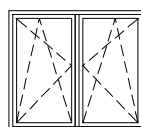


hp=90cm*

Op NL


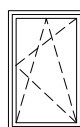


hp=90cm*

Ob 2N

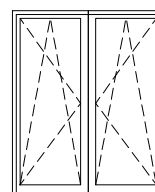

hp=0cm*

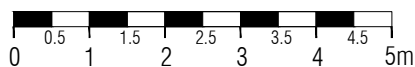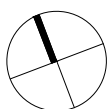

UWAGI:

1. Powierzchnie mieszkań liczone wg. normy PN-ISO-9836:2015-12 (tolerancja ± 5 cm)
2. Ogródzenie ogródka h=ok. 0,8m
3. Taras (teren zielony) pokazany na karcie mieszkania posiada funkcję rekreacyjną, bez możliwości zmiany wykonanych warstw podłoża i wykończenia oraz dokonywania nasadzeń naruszających strukturę warstw podłoża. Dopuszcza się zagospodarowanie terenu trawą.

Taras rekreacyjny ogólnodostępny jest do użytku wspólnego.

hp*=wysokość niewykończonego parapetu mierzona od niewykończonego poziomu stropu z wylewką (tolerancja ± 2 cm)

MIESZKANIE H.1.1.1
POWIERZCHNIA 46,53m²
POZIOM PIĘTRO 1



NABYWCA

DEWELOPER