



### Lokalizacja osiedla

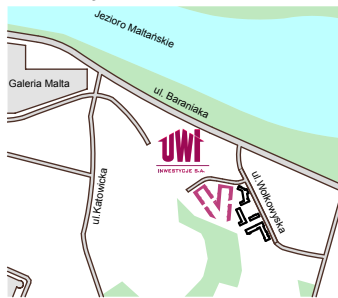


### Położenie budynku

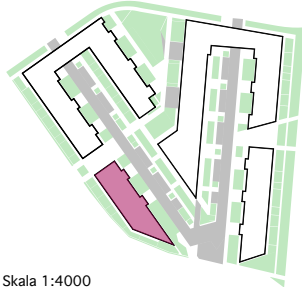

Skala 1:4000

### Położenie mieszkania

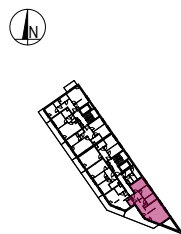


Skala 1:2200

# MAJTA

## WOŁKOWSKA

BUDYNEK MIESZKALNY  
WIELORODZINNY  
UL. WOŁKOWSKA  
W POZNANIU

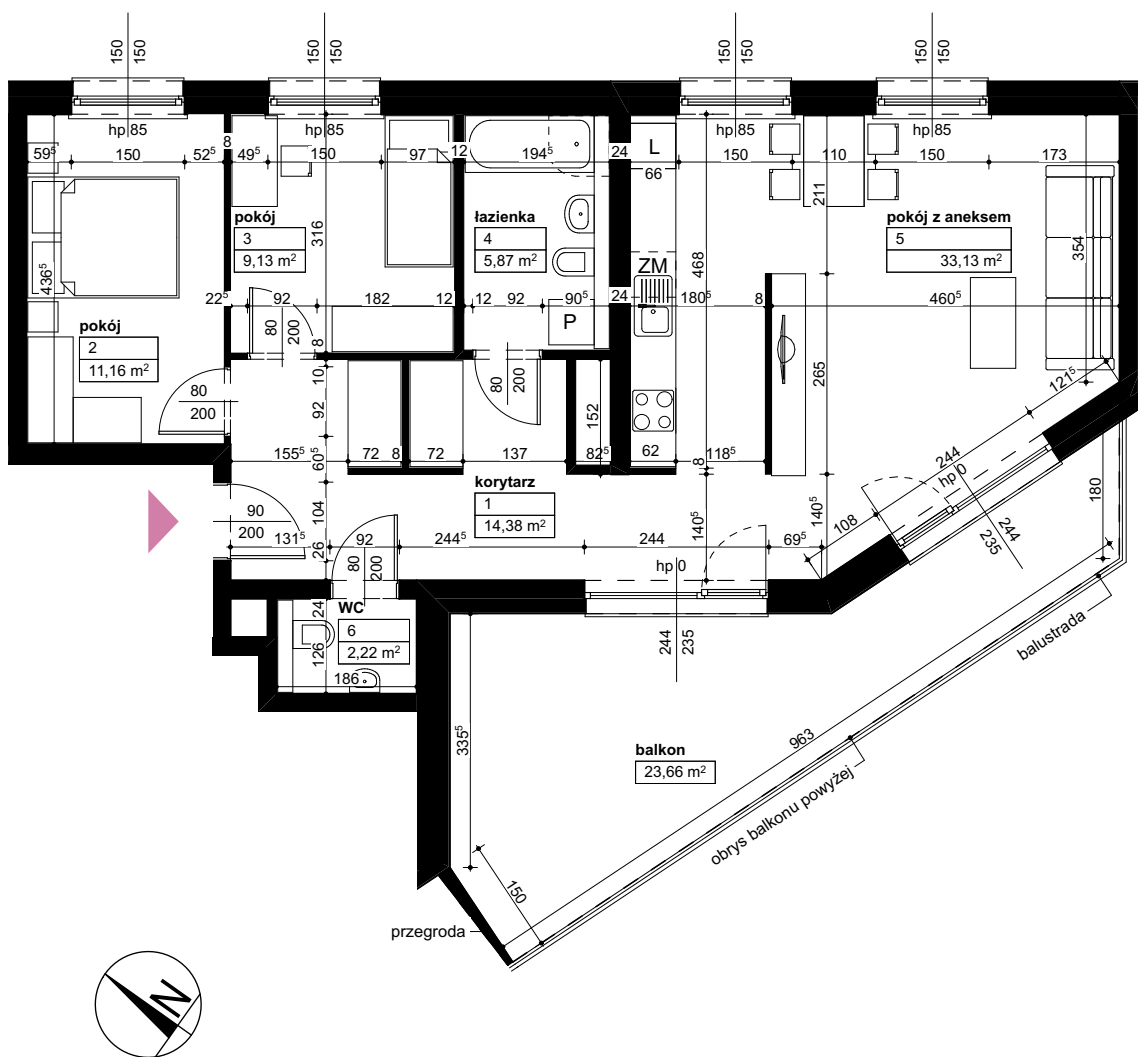

SKALA 1:100

Wymiary podano w świetle ścian surowych, powierzchnie podano w świetle ścian otynkowanych.

### OPIS MIESZKANIA:

Numer: **D2/2/2/9**  
Powierzchnia: **75,89m<sup>2</sup>**  
Kondygnacja: **Piętro +2**  
Struktura: **3 pokoje z aneksem kuchennym**  
Cena brutto:  
Cena brutto/m<sup>2</sup>:

Niniejsza karta ma charakter poglądowy i nie stanowi oferty handlowej w rozumieniu art. 66 §1 Kodeksu Cywilnego oraz innych właściwych przepisów prawnych



INWESTYCJE S.A.

60-829 Poznań  
ul. Roosevelta 18  
tel. 61 845 11 83  
www.uwi.com.pl