



ZESPÓŁ BUDYNKÓW WIELORODZINNYCH

03-191 Warszawa,
ul. Płochocińska,
dz. nr 10,12, obreb; 4-16-44

www.zakatekharmonia.pl


e-mail: bsmwarszawa@atal.pl

telefon: 22 614 15 13

ATAL S.A. Biuro Sprzedaży, 03-531 Warszawa, ul. Płosa 3, lok U1




ZAKATEK
HARMONIA

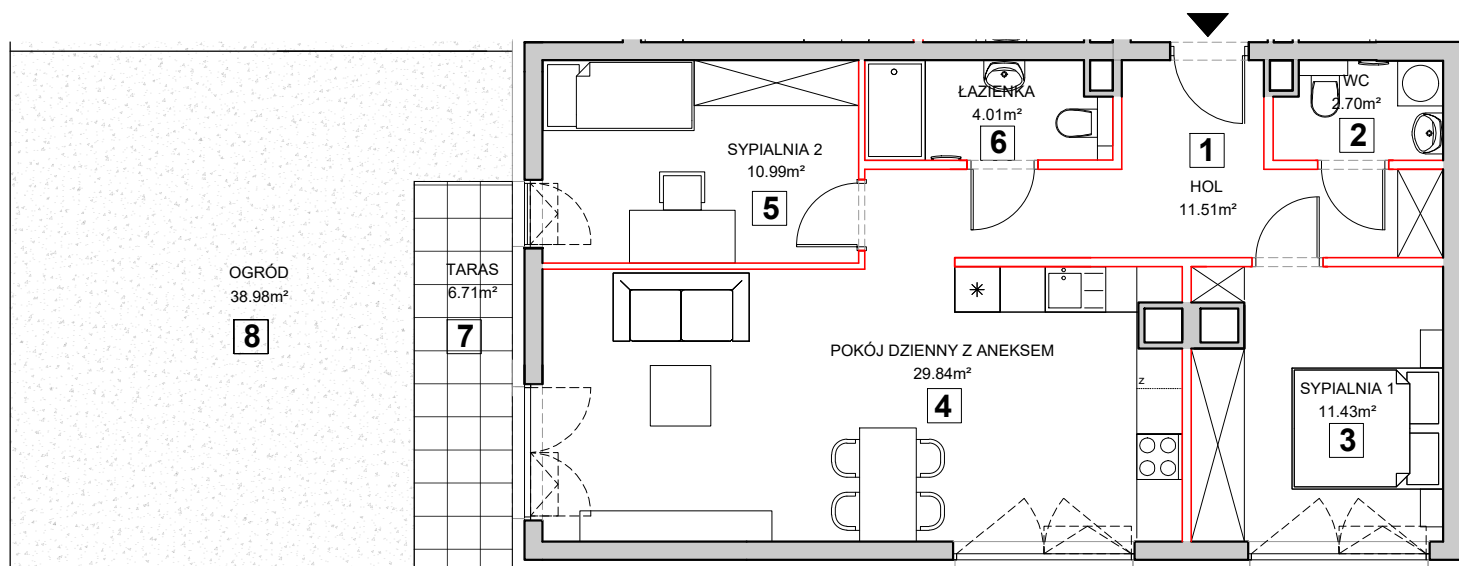

MIESZKANIE 6.0.4

PARTER

1	Hol	11.51m ²
2	Wc	2.70m ²
3	Sypialnia 1	11.43m ²
4	Pokój dzienny z aneksem	29.84m ²
5	Sypialnia 2	10.99m ²
6	Łazienka	4.01m ²
Powierzchnia pod ścianami działowymi możliwymi do demontażu/wyburzenia		3.28m ²
Maksymalna powierzchnia użytkowa		73.76m²
7	Taras	6.71m ²
8	Ogród	38.98m ²

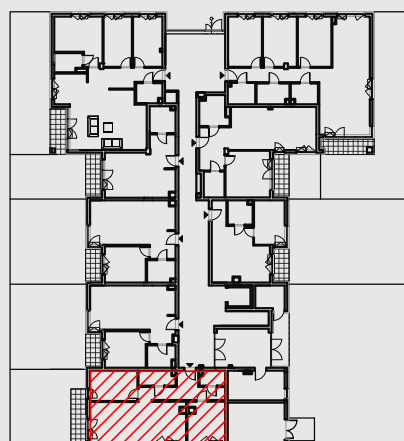

1. Wymiary pomieszczeń, lokalizację przyborów sanitarnych i inne podano na podstawie projektu budowlanego. W trakcie budowy mogą wystąpić różnice w stosunku do stanu wynikającego z projektu, właściwe dla specyfiki prac budowlanych.

2. Powierzchnia jest obliczona w świetle pionowych przegród w stanie wykończonym, przy uwzględnieniu tynków i okładzin o grubości 1,5cm, na poziomie podłogi oraz bez uwzględnienia listew przypodłogowych, progów itp. Wymiary są podane w stanie bez wykończenia.

3. Powierzchnia użytkowa lokali określona jest na podstawie rozporządzenia Ministra Rozwoju w sprawie szczegółowego zakresu i formy projektu budowlanego z dnia 11 września 2020 r. oraz przy uwzględnieniu treści Polskiej Normy PN-ISO 9836:2015.