


LATARNIKÓW NR B6.3.42



Latarników
OSIEDLE

RZUT MIESZKANIA 84,99 M²

3 PIĘTRO

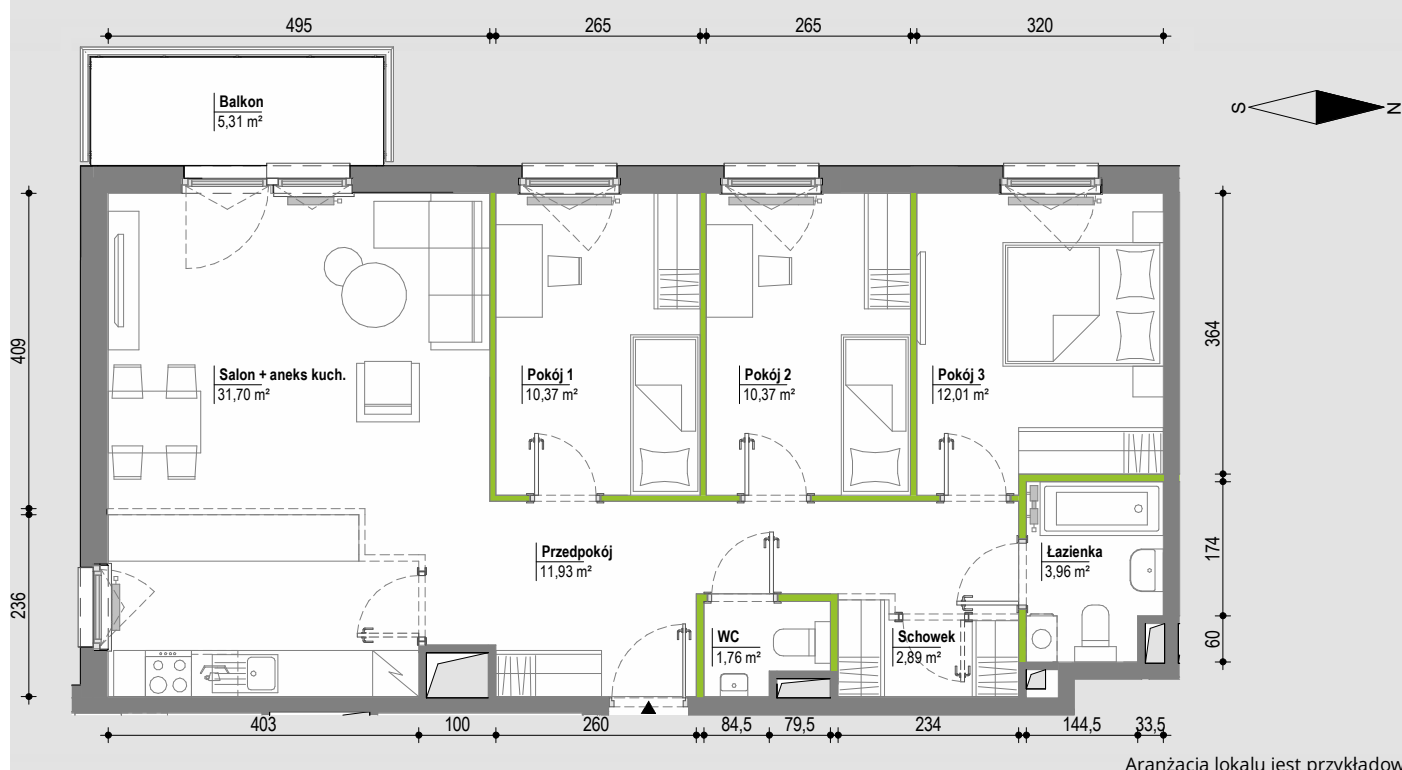


Aranżacja lokalu jest przykładowa

POWIERZCHNIA UŻYTKOWA
nie uwzględnia powierzchni pod
ścianami działowymi


Przedpokój	11,93 m ²
Salon + aneks kuch.	31,70 m ²
Pokój 1	10,37 m ²
Pokój 2	10,37 m ²
Pokój 3	12,01 m ²
Łazienka	3,96 m ²
WC	1,76 m ²
Schowek	2,89 m ²
RAZEM	84,99 m²
Balkon	5,31 m ²

RZUT KONDYGNACJI

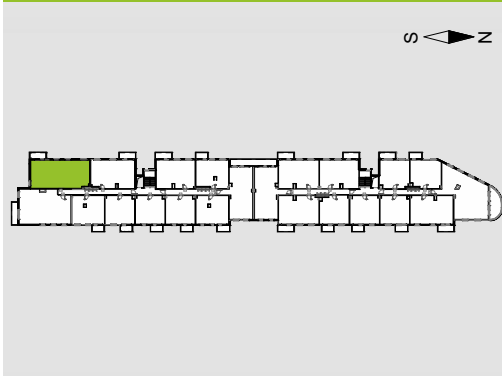

PLAN OSIEDLA

BUDYNEK B6

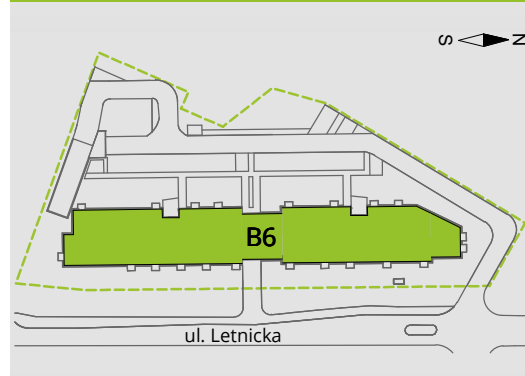

W Develia nie płacisz za powierzchnię pod ścianami działowymi!

Powierzchnia (bez ścian działowych)	84,99 m ²
Powierzchnia pod ścianami działowymi	2,39 m²
Powierzchnia użytkowa wg PN-ISO 9836:1997	87,38 m ²

DEVELIA

BIURO SPRZEDAŻY

ul. Wałowa 23/U3
80-858 Gdańsk
tel. 58 500 01 12
gdansk@develia.pl

www.develia.pl

