

POWIERZCHNIA MIESZKANIA

41,81 m²

6.1. PRZEDPOKÓJ	5,63m ²
6.2. ŁAZIENKA	4,40m ²
6.3. POKÓJ	11,04m ²
6.4. POKÓJ Z ANEKSEM	20,74m ²

POWIERZCHNIA DODATKOWA

6.5. OGRÓDEK	17,86m ²
--------------	---------------------

LOKAL MIESZKALNY NR 6 (C/M0/6)

BUDYNEK C

POWIERZCHNIA 41,81m²


ILOŚĆ POKOI 2



SCHEMAT LOKALIZACJI, SKALA 1:1500




A

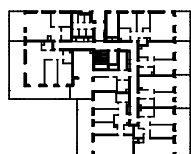


C

B

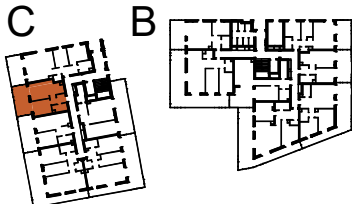

TĘTNOWSKI DEVELOPMENT SP. Z O.O.
UL. WROCŁAWSKA 80, 30-017 KRAKÓW
EMAIL: BIURO@TETNOWSKI.PL
TELEFON: 12 630 99 33

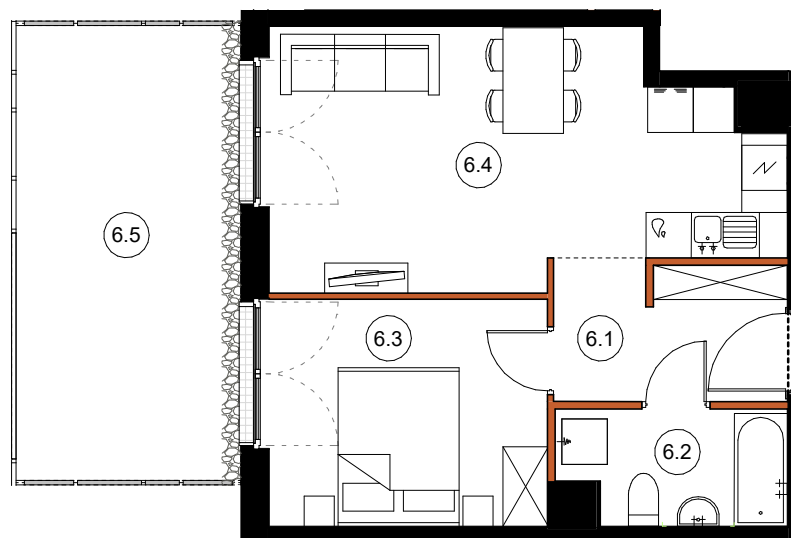

LEGENDA:

- ŚCIANY KONSTRUKCYJNE
- ŚCIANY DZIAŁOWE

ARANŻACJA WNETRZ JEST PRZYKŁADOWA

NINIEJSZA OFERTA MA CHARAKTER INFORMACYJNY I NIE STANOWI OFERTY HANDLOWEJ W ROZUMIENIU ART. 66 § 1 KODEKSU CYWILNEGO

UL. DROŹDŹOWA, KRAKÓW

PARTER

SKALA 1:100