

lokal C4.02

nr na projekcie A4-4.02

Lokal mieszkalny


2 pokoje

48,60 m²

przedpokój	5,74
łazienka	4,62
an.kuchenny	4,85
pokój dzienny	17,85
sypialnia	15,54


4 PIĘTRO

usytuowanie lokalu na kondygnacji

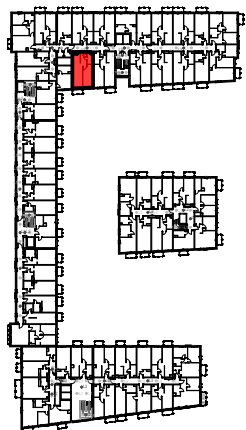

UWAGA: POWIERZCHNIE POMIESZCZEŃ NA RYSUNKU
PODANO WG NORMY - ISO 9836-2015-12

Niniejsza karta katalogowa ma charakter poglądowy i nie stanowi oferty w
rozumieniu przepisów Kodeksu Cywilnego

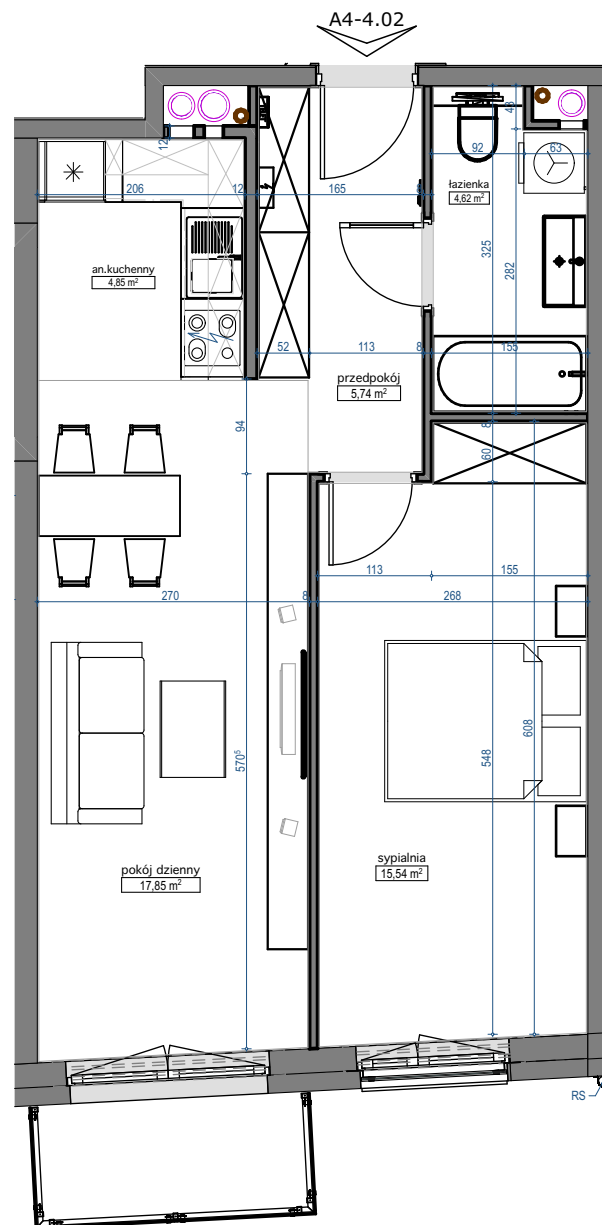

skala 1:75