

2 pokoje z aneksem | 51.38 m²



Budynek A
Mieszkanie 78
Piętro 3
Liczba pokoi 2

Zestawienie powierzchni

Powierzchnia użytkowa	51.38 m ²
Pow. ścian do demontażu	1.01 m ²
Powierzchnia łączna	52.39 m ²

Zestawienie pomieszczeń

hol	4.63 m ²
pokój z aneksem	24.84 m ²
pokój	13.57 m ²
łazienka	5.65 m ²
korytarz	2.69 m ²
balkon	4.16 m ²

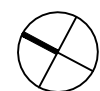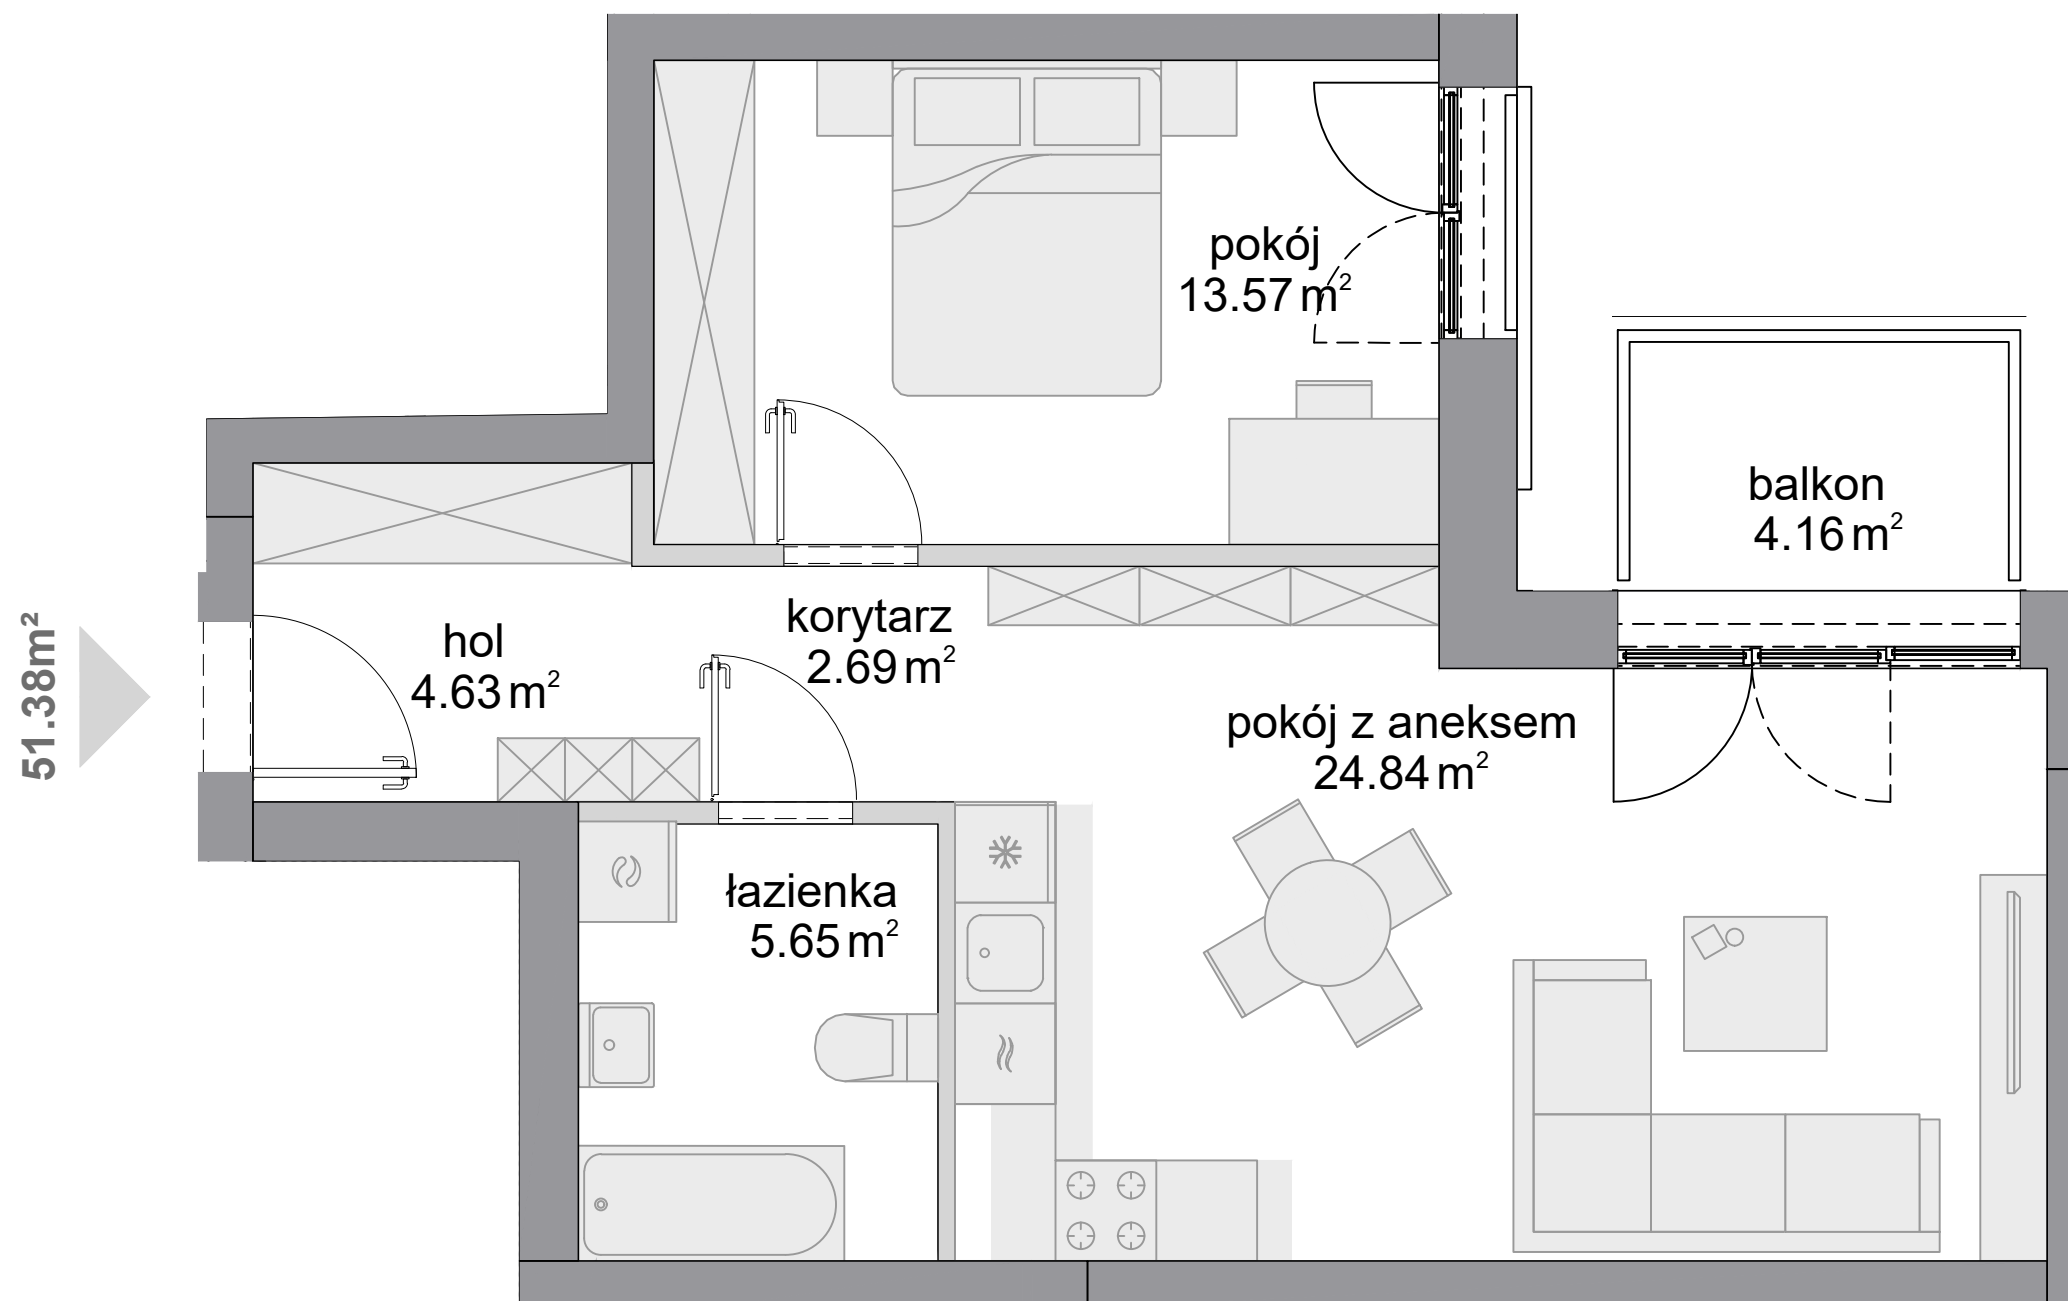


SKALA: 0 100 200

■ ściany niedemontowalne □ ściany z możliwością demontażu



Schemat budynku

ul. Posag 7 Panien

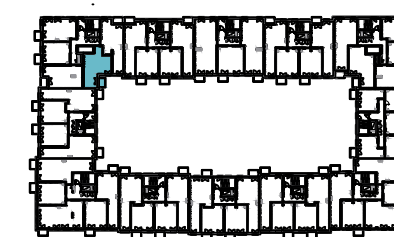

ul. Karola Taylora

KARTA KATALOGOWA OPRACOWANA NA PODSTAWIE PROJEKTU BUDOWLANEGO, W LOKALACH MOGĄ WYSTĄPIĆ ZMIANY WPROWADZONE NA ETAPIE PROJEKTU WYKONAWCZEGO. WYMIARY I POWIERZCHNIE SĄ LICZONE WEDŁUG ROZPORZĄDZENIA MINISTRA ROZWOJU Z DNIA Z DNIA 11 WRZEŚNIA 2020 R. W SPRAWIE SZCZEGÓŁOWEGO ZAKRESU I FORMY PROJEKTU BUDOWLANEGO, ZGODNIE Z ZASADAMI ZAWARTYMI W POLSKIEJ NORMIE PN-ISO 9836:2022-07. OSTATECZNA POWIERZCHNIA ZOSTANIE OBLICZONA NA PODSTAWIE POMIARU POWYKONAWCZEGO, ZGODNIE Z POWYŻEJ WYMIENIONĄ NORMĄ. ARANŻACJA MIESZKANIA (T.J. DRZWI WEWNĘTRZNE, MEBLE, SPRZĘT AGD I RTV) MA CHARAKTER POGLĄDOWY I NIE STANOWI WYPOSAŻENIA LOKALU W STANDARDZIE OFEROWANYM DO SPRZEDAŻY. POMIARÓW POD ZAKUP MEBLI URZĄDZEŃ I WYPOSAŻENIA NALEŻY DOKONAĆ Z NATURY, PO ZAKOŃCZENIU REALIZACJI.