


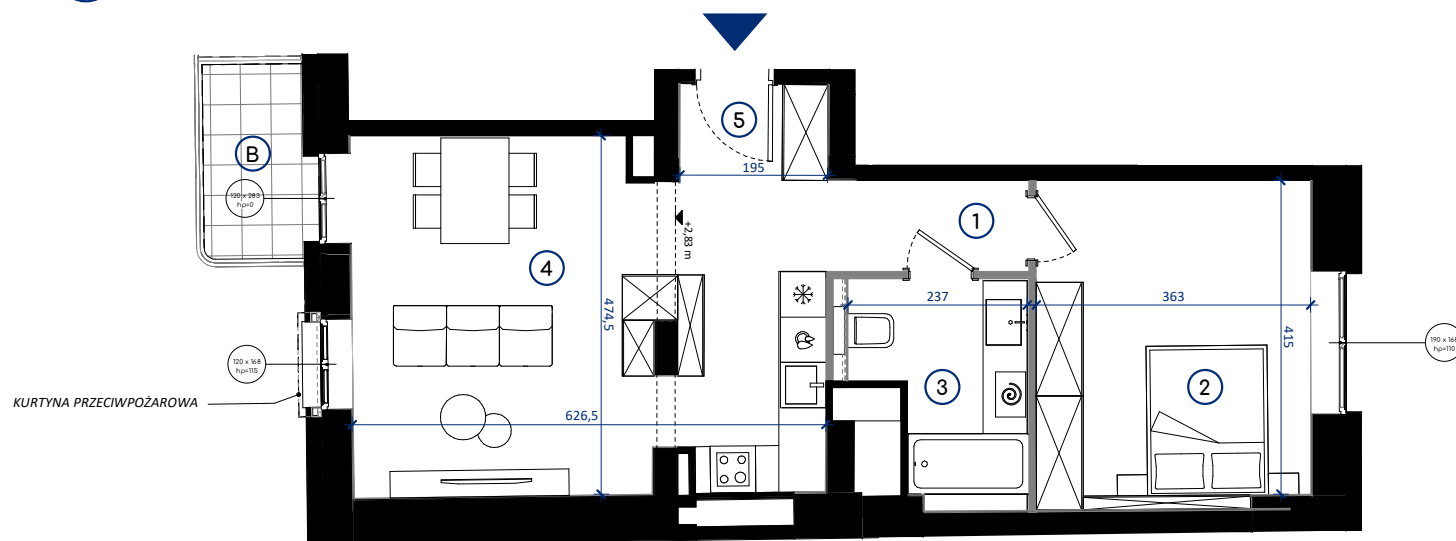

UWAGI


1. ARANŻACJA LOKALU PRZEDSTAWIONA NA RZUCIE JEST PRZYKŁADOWA. NINIEJSZA KARTA KATALOGOWA ZOSTAŁA OPRACOWANA NA PODSTAWIE PROJEKTU BUDOWLANEGO. W TOKU DALSZEGO PROJEKTOWANIA MOGĄ WYSTĄPIĆ ZMIANY W STOSUNKU DO INFORMACJI ZAWARTYCH NA KARCIE KATALOGOWEJ. URZĄDZENIA SANITARNE, KUCHENNE, DRZWI WEWNĘTRZNE I ELEMENTY ARANŻACJI NIE STANOWIĄ WYPOSAŻENIA LOKALI I MAJĄ CHARAKTER POGLĄDOWY.
2. WYMIARY POMIESZCZEŃ, LOKALIZACJE PRZYBORÓW SANITARNYCH I INNE PODANE SĄ NA PODSTAWIE PROJEKTU WYKONAWCZEGO. W TRAKCIE BUDOWY MOGĄ WYSTĄPIĆ RÓŻNICE W STOSUNKU DO STANU WYNIKAJĄCEGO Z PROJEKTU, WYNIKAJĄCE ZE SPECYFIKACJI PRAC BUDOWLANICH. WYMIARY POMIESZCZEŃ PODANE W ŚWIETLE WYKONCZENIA ŚCIAN - TYNKÓW I OKŁADZIN. KARTA NIE POWINNA STANOWIĆ PODSTAWY DOBORU MEBLI, URZĄDZEŃ I POZOSTAŁEGO WYPOSAŻENIA. POMIARY W TYCH CELACH NALEŻY WYKONAĆ PO WYDANIU LOKALU.
3. POWIERZCHNIE ZOSTAŁY OBLICZONE W ŚWIETLE PIONOWYCH PRZEGRÓD W STANIE WYKOŃCZONYM, PRZY UWZGLĘDNIENIU TYNKÓW I OKŁADZIN, NA POZIOME PODŁOGI BEZ UWZGLĘDNIENIA LISTEW PRZYPODŁOGOWYCH, PROGÓW ITP.
4. INFORMACJE NA KARCIE NIE STANOWIĄ OFERTY HANDLOWEJ W ROZUMIENIU ART. 66 KODEKSU CYWILNEGO.
5. RZECZYWISTA WIELKOŚĆ I KSZTAŁT TARASU/LOGGI ZOSTANĄ OSTATECZNIE PODANE PO ZAKOŃCZENIU BUDOWY. POWIERZCHNIA I KSZTAŁT TARASU/LOGGI NIE MA WPŁYwu NA CENĘ LOKALU.

LEGENDA

■ ŚCIANY KONSTRUKCYJNE

■ ŚCIANY DZIAŁOWE

[- - -] POTENCJALNA ZABUDOWA GK DO WYKONANIA WE WŁASNYM ZAKRESIE W TRAKCIE PRAC ARANŻACYJNYCH PRZECZYSTO WŁAŚCICIELA

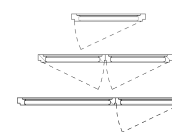

OKNO 1-SKRZYDŁOWE ROZWIERNO-UCHYŁNE

OKNO 2-SKRZYDŁOWE ROZWIERNO-UCHYŁNE

OKNO 2-CZĘŚCIOWE 1-SKRZYDŁO ROZWIERNO-UCHYŁNE

MIESZKANIE

M.29

Typ lokalu	2 - pokojowe
Część budynku	A
Klatka	A
Piętro	PIĘTRO 2
Szacowana wysokość pomieszczeń	około 290cm

1 Korytarz	3,19 m ²
2 Pokój 1	15,64 m ²
3 Łazienka	6,20 m ²
4 Salon z aneksem	27,63 m ²
5 Korytarz	2,52 m ²
POWIERZCHNIA:	55,18 m²

B Balkon	3,40 m ²
----------	---------------------



ul. Niedziałkowskiego

