

# 2 pokoje z aneksem | 49.17 m<sup>2</sup>


Budynek **A**  
Mieszkanie **132**  
Piętro **0**  
Liczba pokoi **2**

## Zestawienie powierzchni


Powierzchnia użytkowa	49.17 m <sup>2</sup>
Pow. ścian do demontażu	1.35 m <sup>2</sup>
Powierzchnia łączna	50.52 m <sup>2</sup>

## Zestawienie pomieszczeń

hol	9.27 m <sup>2</sup>
pokój z aneksem	20.29 m <sup>2</sup>
łazienka	7.88 m <sup>2</sup>
pokój	11.73 m <sup>2</sup>
ogródek	12.96 m <sup>2</sup>

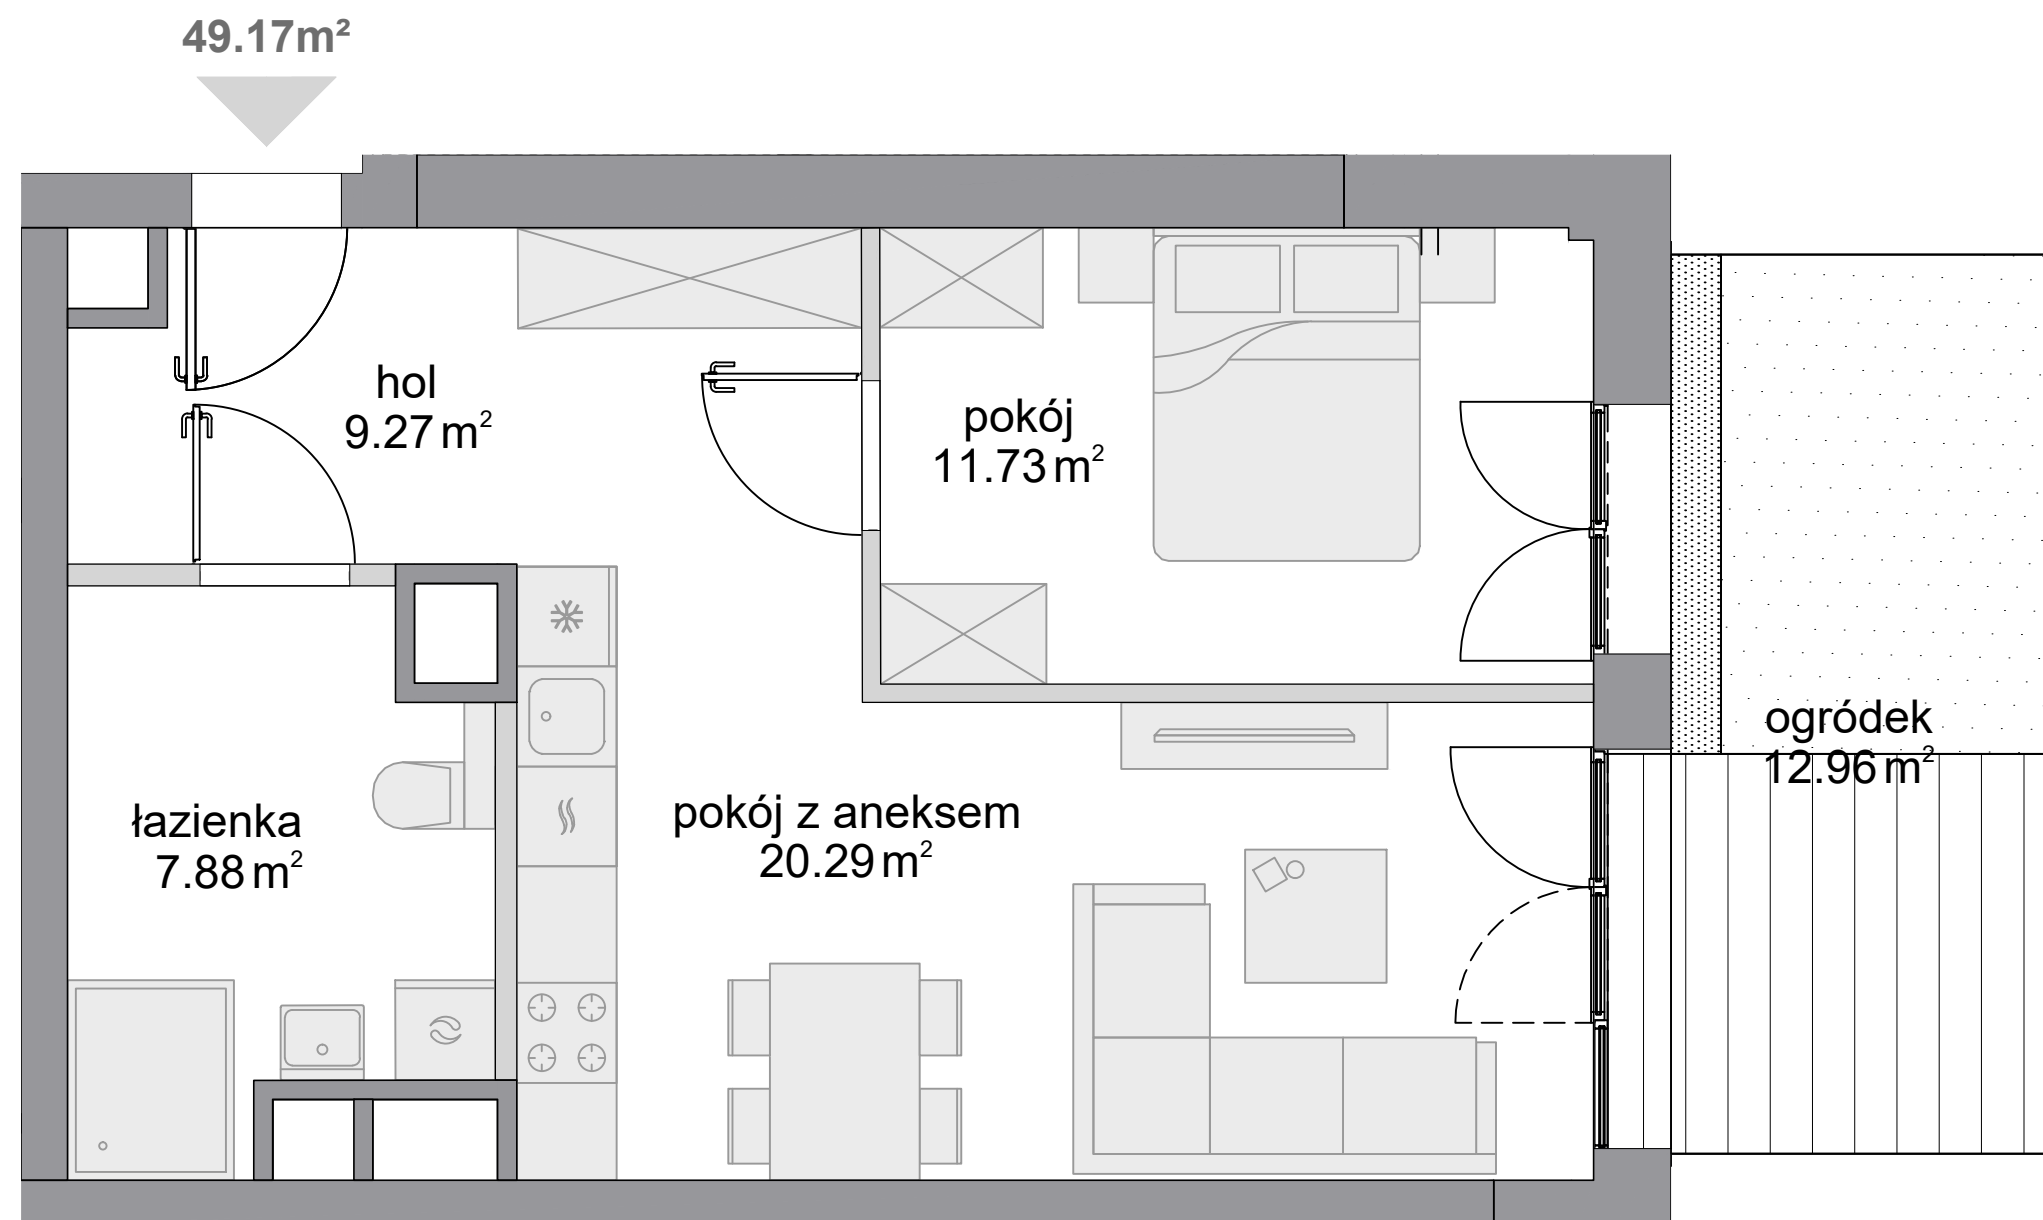

## Schemat budynku

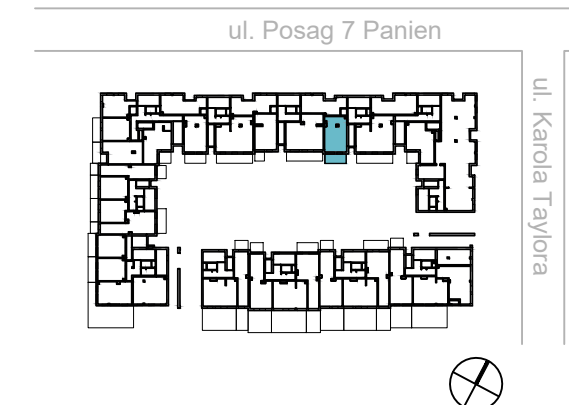

SKALA: 0 100 200

■ ściany niedemontowalne    ■ ściany z możliwością demontażu

KARTA KATALOGOWA OPRACOWANA NA PODSTAWIE PROJEKTU BUDOWLANEGO, W LOKALACH MOGĄ WYSTĄPIĆ ZMIANY WPROWADZONE NA ETAPIE PROJEKTU WYKONAWCZEGO. WYMIARY I POWIERZCHNIE SĄ LICZONE WEDŁUG ROZPORZĄDZENIA MINISTRA ROZWOJU Z DNIA 11 WRZEŚNIA 2020 R. W SPRAWIE SZCZEGÓŁOWEGO ZAKRESU I FORMY PROJEKTU BUDOWLANEGO, ZGODNIE Z ZASADAMI ZAWARTYMI W POLSKIEJ NORMIE PN-ISO 9836:2022-07. OSTATECZNA POWIERZCHNIA ZOSTANIE OBLICZONA NA PODSTAWIE POMIARU POWYKONAWCZEGO, ZGODNIE Z POWYŻEJ WYMIENIONĄ NORMĄ. ARANŻACJA MIESZKANIA (T.J. DRZWI WEWNĘTRZNE, MEBLE, SPRZĘT AGD I RTV) MA CHARAKTER POGŁĄDOWY I NIE STANOWI WYPOSAŻENIA LOKALU W STANDARDZIE OFEROWANYM DO SPRZEDAŻY. POMIARÓW POD ZAKUP MEBLI URZĄDZEŃ I WYPOSAŻENIA NALEŻY DOKONAĆ Z NATURY, PO ZAKOŃCZENIU REALIZACJI.