

POWIERZCHNIA MIESZKANIA

67,06 m²

2.1. PRZEDPOKÓJ	11,65m ²
2.2. WC	3,22m ²
2.3. POKÓJ Z ANEKSEM	23,89m ²
2.4. POKÓJ 1	11,64m ²
2.5. POKÓJ 2	12,94m ²
2.6. ŁAZIENKA	3,72m ²

POWIERZCHNIA DODATKOWA

2.7. LOGGIA	3,85m ²
-------------	--------------------


LOKAL MIESZKALNY NR 10 (A/M1/2)

BUDYNEK A


POWIERZCHNIA 67,06m²

ILOŚĆ POKOI 3

SCHEMAT LOKALIZACJI, SKALA 1:1500

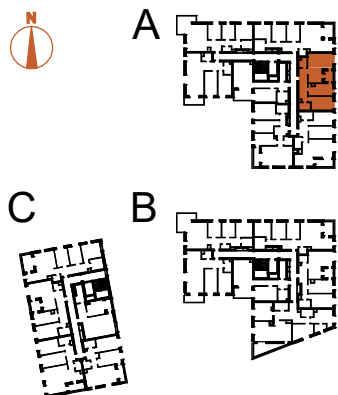

TĘTNOWSKI DEVELOPMENT SP. Z O.O.
UL. WROCŁAWSKA 80, 30-017 KRAKÓW
EMAIL: BIURO@TETNOWSKI.PL
TELEFON: 12 630 99 33

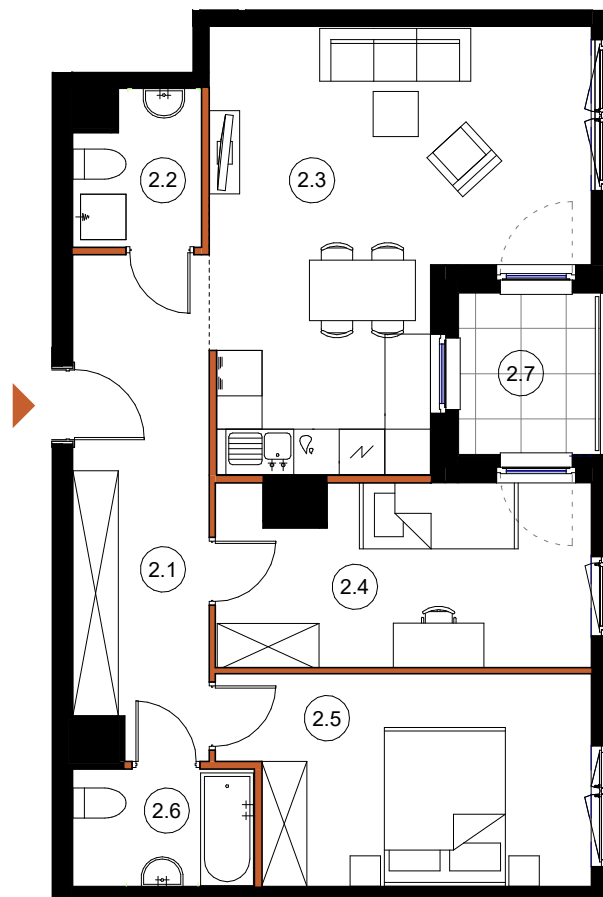

LEGENDA:

- ŚCIANY KONSTRUKCYJNE
- ŚCIANY DZIAŁOWE

ARANŻACJA WNETRZ JEST PRZYKŁADOWA

NINIEJSZA OFERTA MA CHARAKTER INFORMACYJNY I NIE STANOWI OFERTY HANDLOWEJ W ROZUMIENIU ART. 66 § 1 KODEKSU CYWILNEGO

UL. DROŻDŻOWA, KRAKÓW

1 PIĘTRO

SKALA 1:100