


**ŁÓDŹ UL. WÓLCZAŃSKA 248 A**  
budynek B

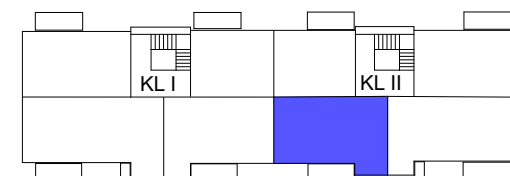

LOKALIZACJA W BUDYNKU



**BUDYNEK B, LOKAL MIESZKALNY NR43, PIĘTRO IV**



ZESTAWIENIE POWIERZCHNI MIESZKANIA:

HOL	10,03
POKÓJ	12,55
POKÓJ	12,49
POKÓJ Z ANEKSEM KUCH.	27,15
WC	1,74
ŁAZIENKA	5,45
<b>PUM= 69,41 m<sup>2</sup></b>	

- 1.Wymiary pomieszczeń , lokalizacja przyborów sanitarnych itp.podano zgodnie z projektem budowlanym.Mogą wystąpić niewielkie różnice wymiarów i ustawienia elementów powstałe w trakcie realizacji prac budowlanych.Wymiary podano bez okładzin ścian.
- 2.Powierzchnie użytkowe lokalu określona na podstawie normy PN - ISO 9836:1997
- 3.Przedstawiona na rzucie aranżacja mieszkania ma charakter poglądowy i nie stanowi oferty w rozumieniu przepisów kodeksu cywilnego.



[www.ezbud.pl](http://www.ezbud.pl)  
e-mail: [mieszkania@ezbud.pl](mailto:mieszkania@ezbud.pl)  
tel. 667- 300-710, 607-777- 430

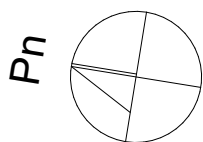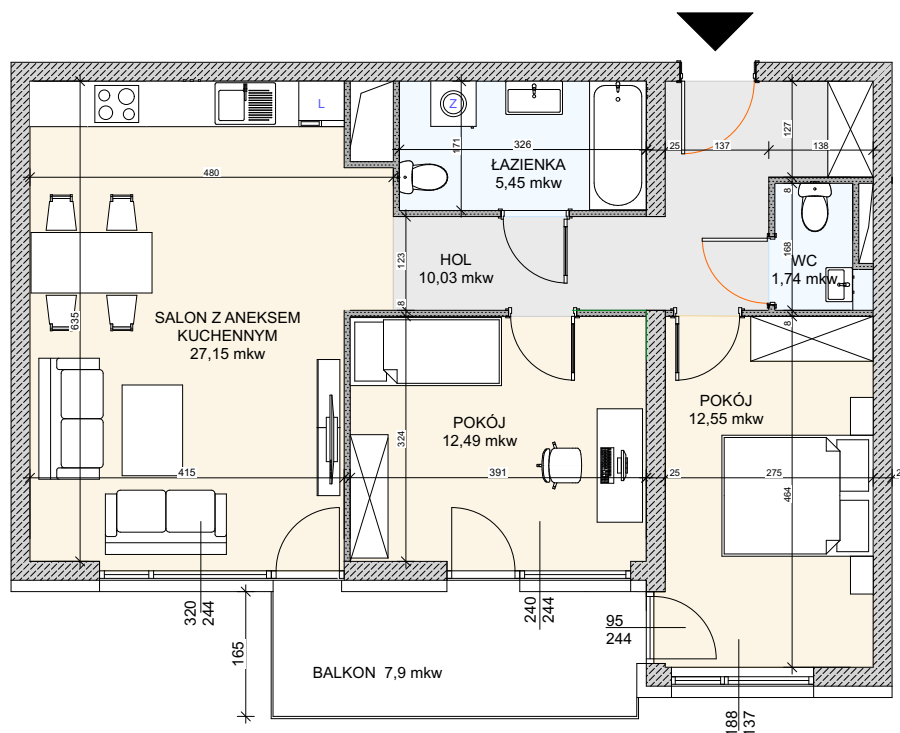

SKALA 1:100

**RZUT MIESZKANIA NR 43**