


# Murapol Trzy Lipki

Bielsko-Biała | ul. Muszłowa

mieszkanie	<b>1.A.3.11</b>
piętro	<b>3</b>
budynek	<b>1</b>

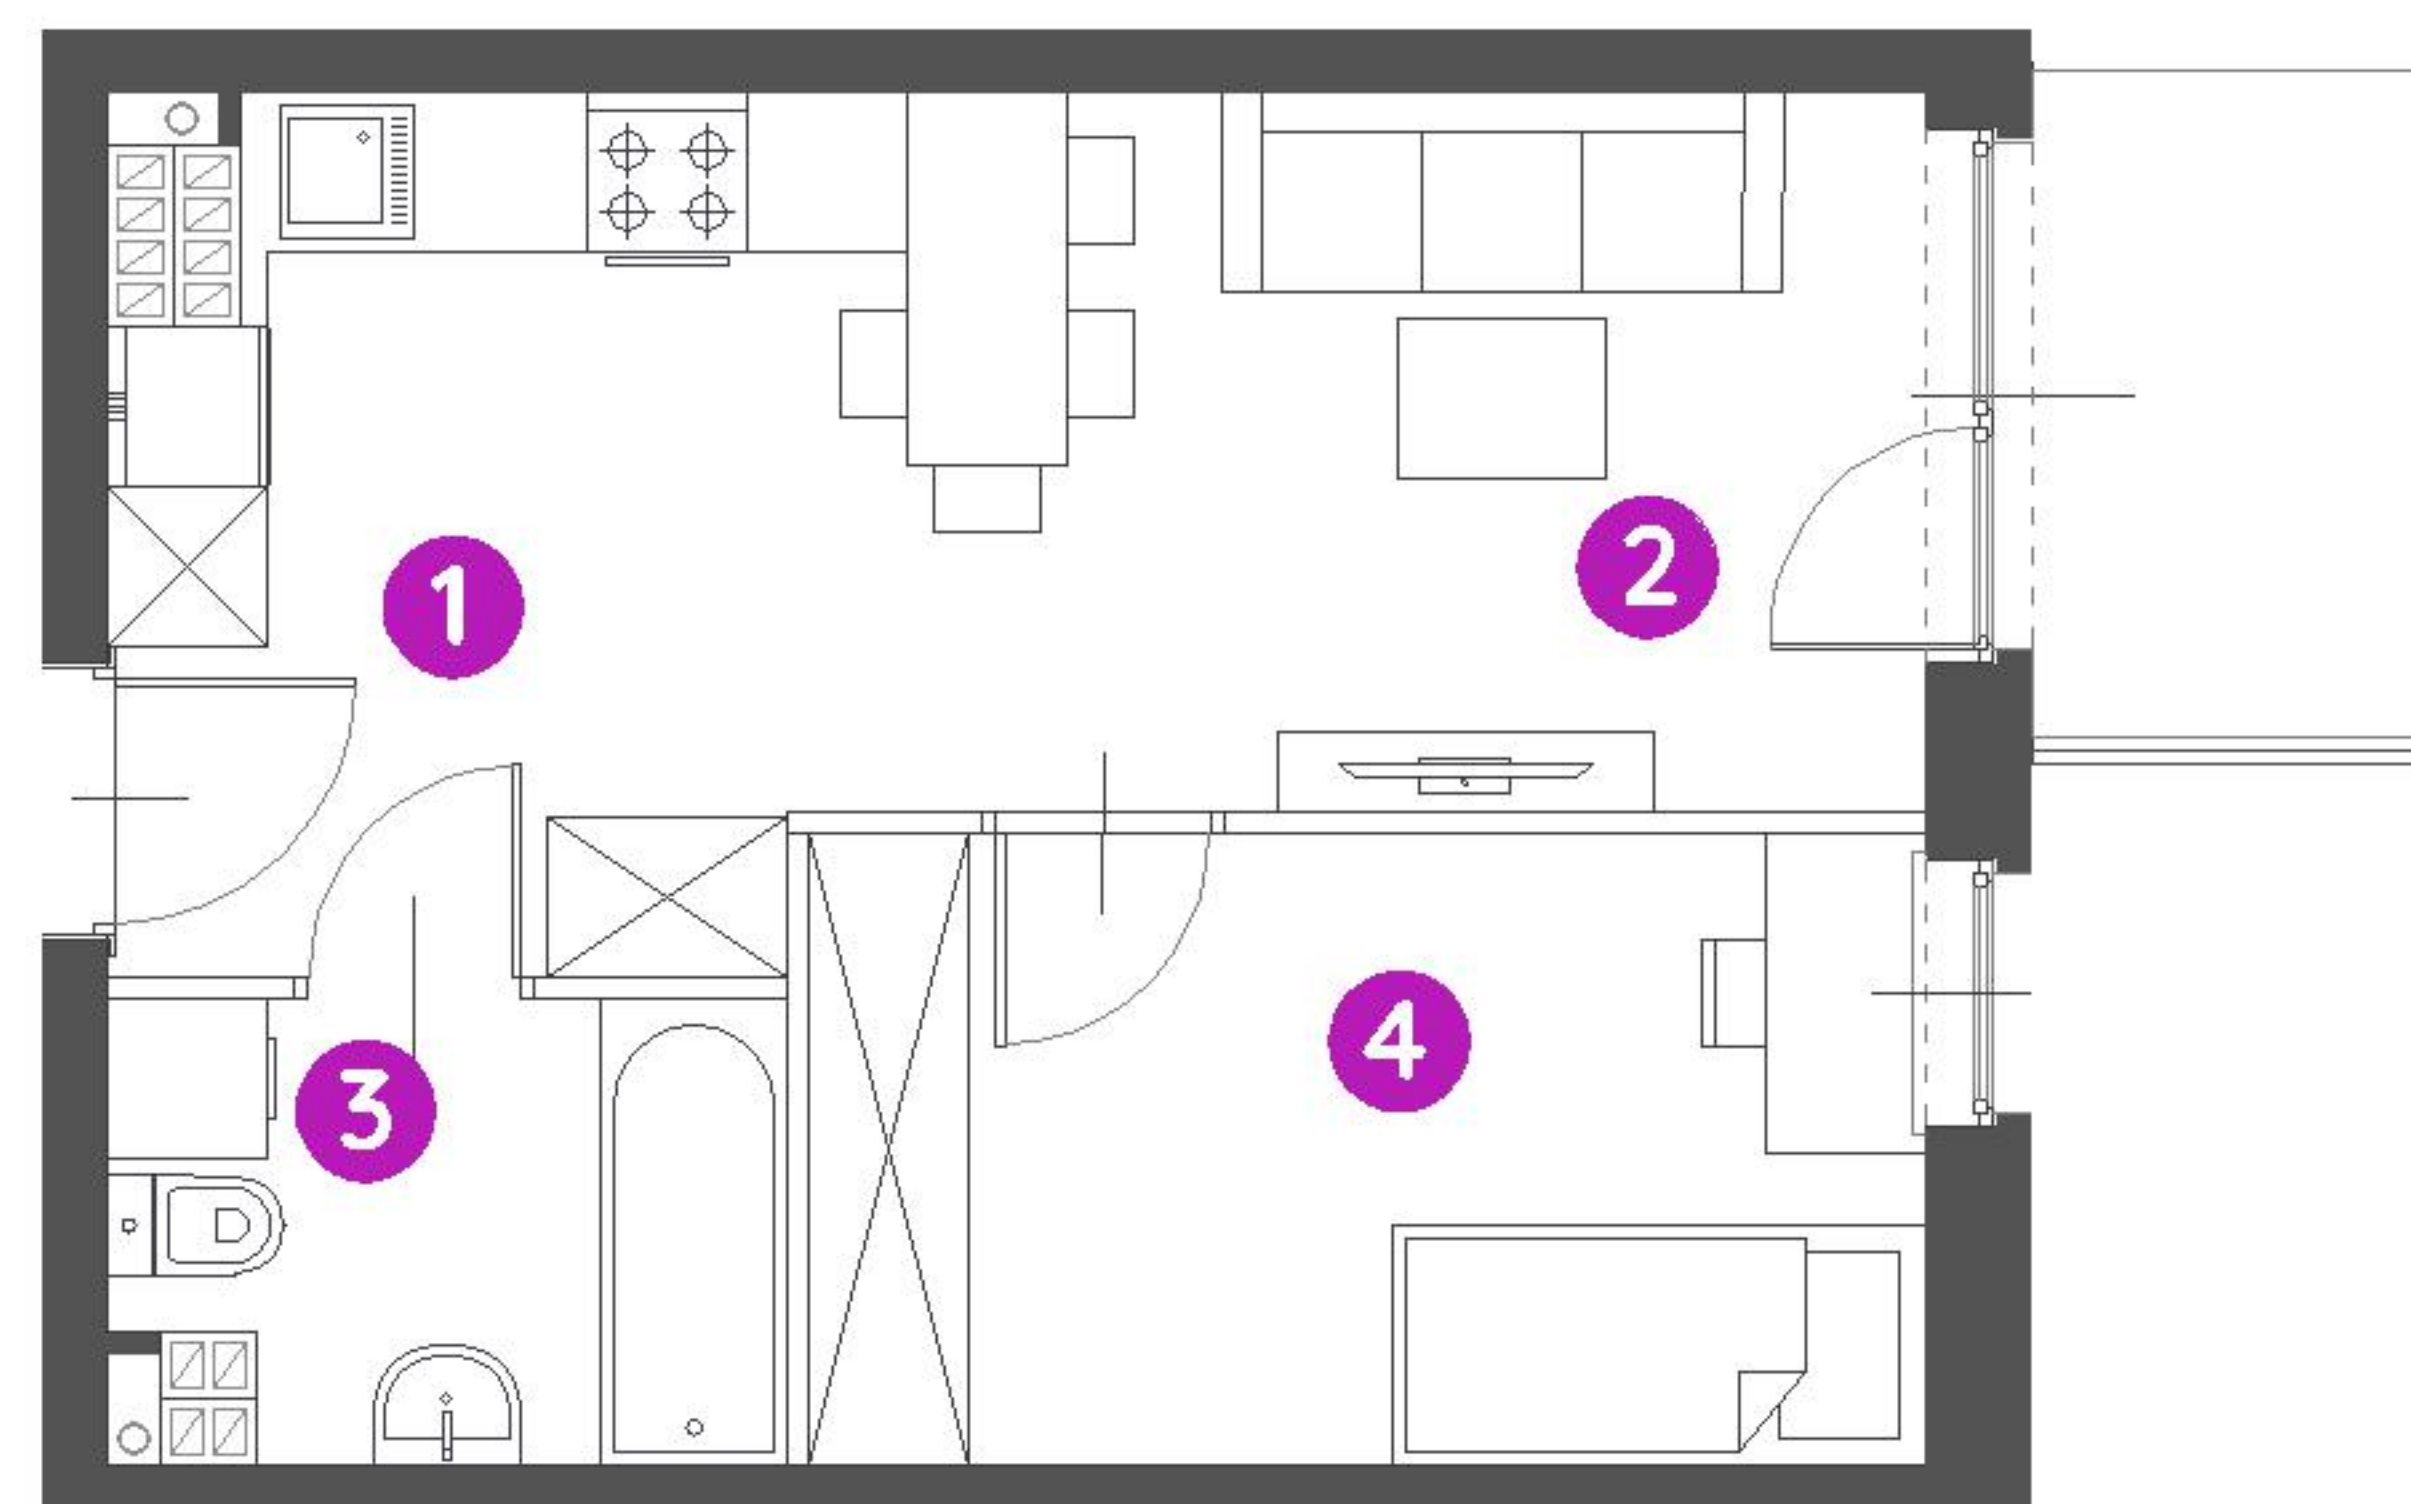


1. przedpokój	<b>3,51 m<sup>2</sup></b>
2. salon z aneksem kuch.	<b>15,77 m<sup>2</sup></b>
3. łazienka	<b>4,06 m<sup>2</sup></b>
4. sypialnia	<b>9,72 m<sup>2</sup></b>

metraż	<b>33,06 m<sup>2</sup></b>
balkon	<b>3,75 m<sup>2</sup></b>



0 1 2 5m

Podziałka podana z tolerancją +/- 5%  
Aranżacja mieszkania ma charakter poglądowy.

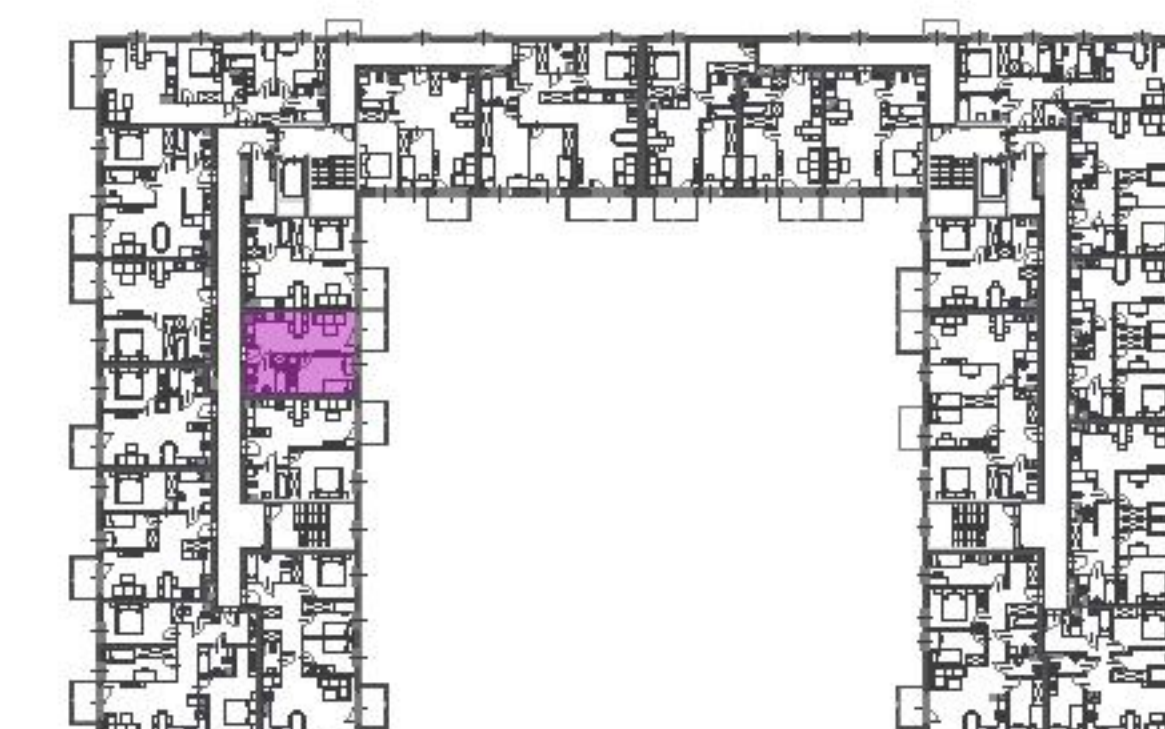

Biuro Sprzedaży: Bielsko-Biała, ul. Muszłowa 25 - T: **000 000 000**, M: **bielsko-biala@murapol.pl**. Centrala: Bielsko-Biała, ul. Dworkowa 4, T: 33 819 33 33, M: sekretariat@murapol.pl, **murapol.pl**

UWAGA: Powierzchnia liczona wg PN-ISO 9836;2015-12. Na etapie projektu wykonawczego i realizacji obiektu mogą wystąpić korekty w powierzchni lokali i układzie ścian, powierzchnia liczona w stanie wykończonym. Do obliczeń przyjęto 1,5 cm tynku.