


Ceglana Park.

nr 3/a/28



Powierzchnia **67,08 m²**

Piętro 2

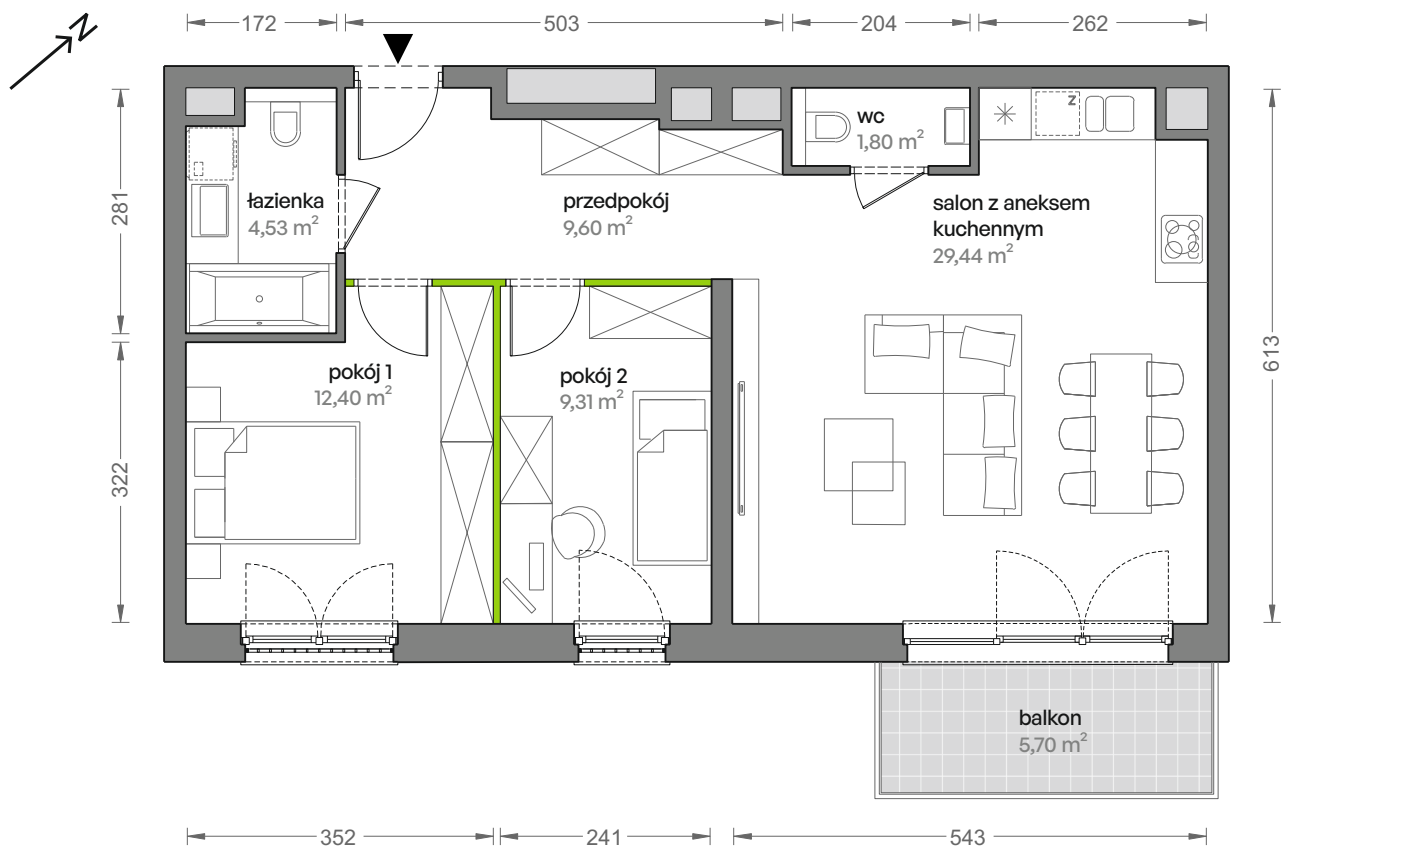


Aranżacja mieszkania jest przykładowa

Powierzchnia **użytkowa**

salon z aneksem kuchennym	29,44 m ²
pokój 1	12,40 m ²
pokój 2	9,31 m ²
łazienka	4,53 m ²
wc	1,80 m ²
przedpokój	9,60 m ²
Razem	67,08 m²
+balkon	5,70 m ²

Rzut kondygnacji **Piętro 2**

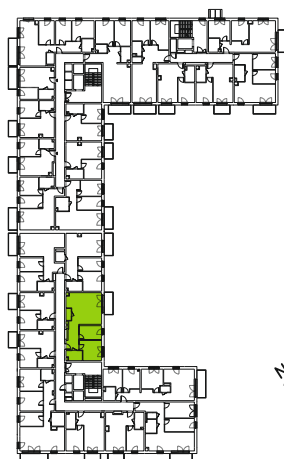

Plan osiedla **Budynek 3**

