


Aleje Praskie.

nr 80



Powierzchnia **59,29 m²**

Parter

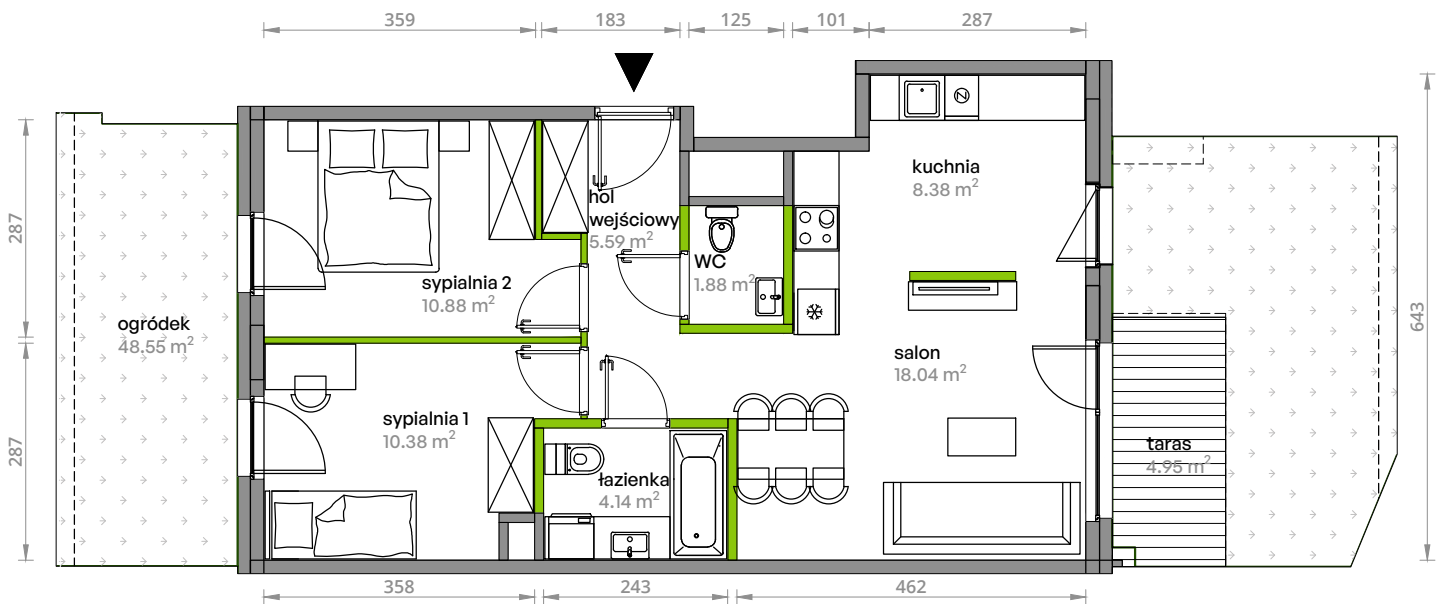


Aranżacja mieszkania jest przykładowa.

Powierzchnia użytkowa

hol wejściowy	5.59 m ²
WC	1.88 m ²
kuchnia	8.38 m ²
salon	18.04 m ²
łazienka	4.14 m ²
sypialnia 1	10.38 m ²
sypialnia 2	10.88 m ²
Razem	59,29 m²
+taras	4,95 m ²
+ogródek	48,55 m ²

U nas nigdy nie płacisz za powierzchnię pod ścianami działowymi.

Rzut kondygnacji Parter

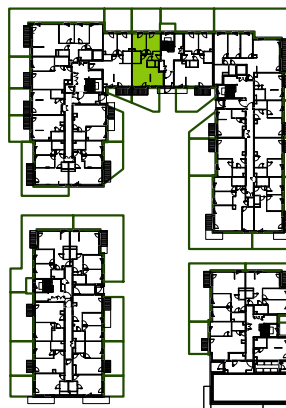

Plan osiedla Budynek 4-B

