
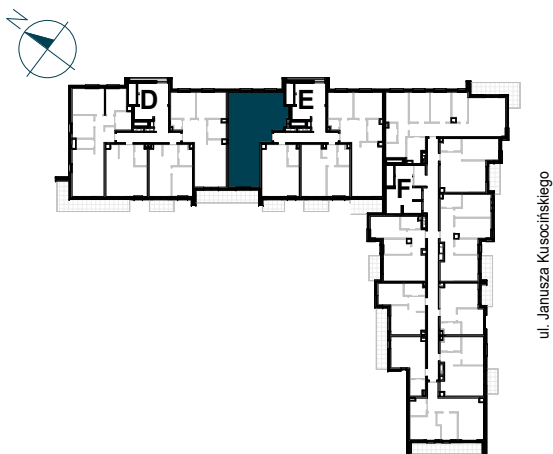


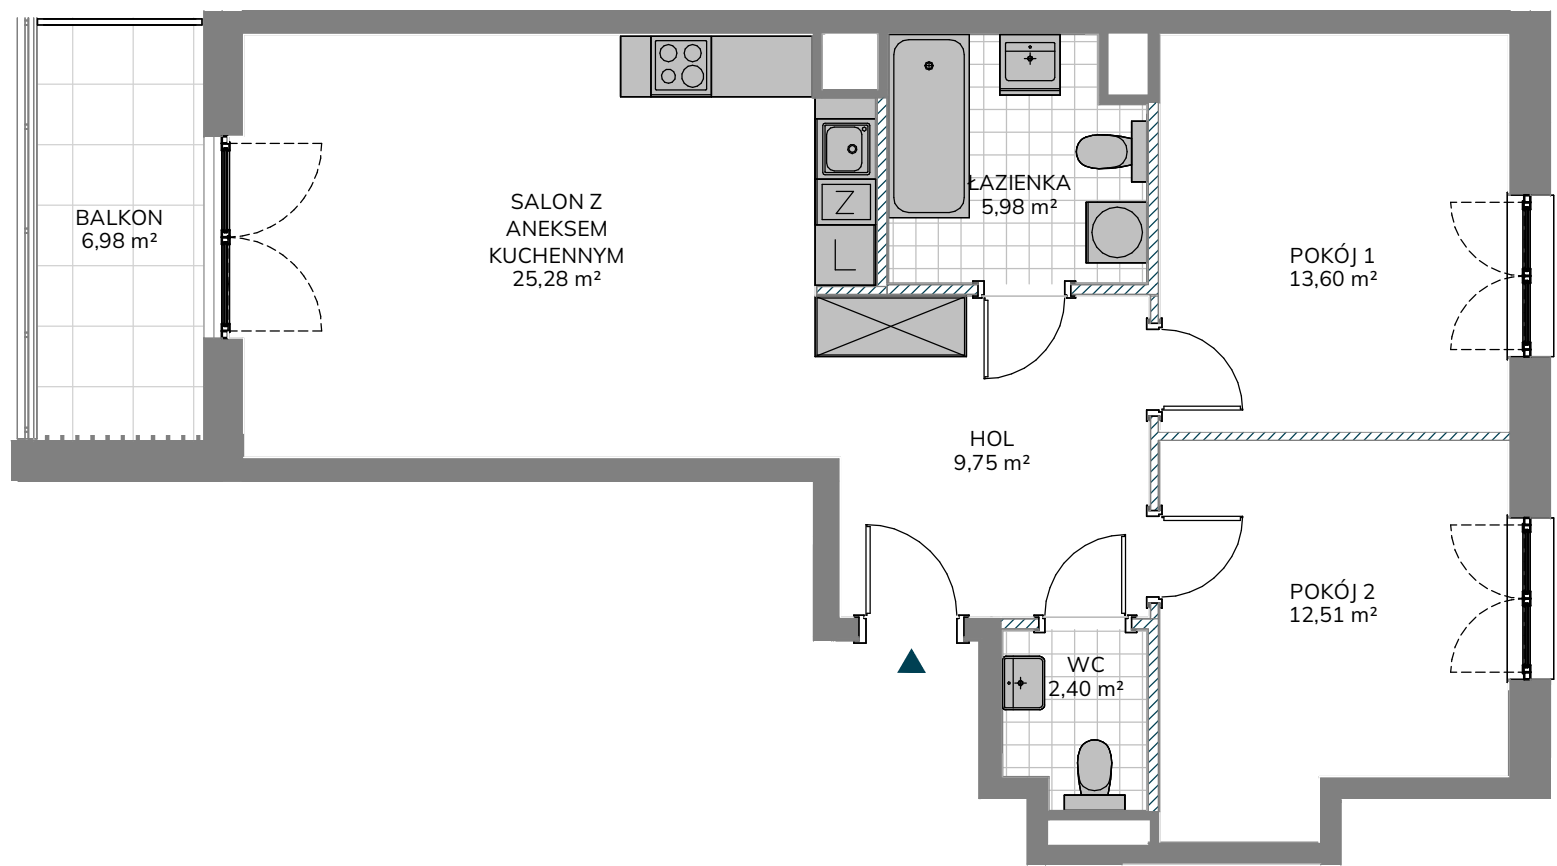

NR LOKALU MIESZKALNEGO E/47

KLATKA E

PIĘTRO 1

LICZBA POKOI 3

ZESTAWIENIE POWIERZCHNI

|                           |                      |
|---------------------------|----------------------|
| HOL                       | 9,75 m <sup>2</sup>  |
| SALON Z ANEKSEM KUCHENNYM | 25,28 m <sup>2</sup> |
| POKÓJ 1                   | 13,60 m <sup>2</sup> |
| POKÓJ 2                   | 12,51 m <sup>2</sup> |
| ŁAZIENKA                  | 5,98 m <sup>2</sup>  |
| WC                        | 2,40 m <sup>2</sup>  |

POWIERZCHNIA UŻYTKOWA  
LOKALU MIESZKALNEGO 69,52 m<sup>2</sup>

POWIERZCHNIA POD ŚCIANKAMI  
DZIAŁOWYMI 2,06 m<sup>2</sup>

POWIERZCHNIA LOKALU  
MIESZKALNEGO 71,58 m<sup>2</sup>

BALKON 6,98 m<sup>2</sup>