


Budynek A2

Lokal mieszkalny nr	12
Powierzchnia	69,52 m ²
Piętro	2
Pokoje	3

Zestawienie powierzchni

1	przedpokój	9.78 m ²
2	łazienka	3.89 m ²
3	pokój	13.39 m ²
4	pokój	11.92 m ²
5	garderoba	2.80 m ²
6	łazienka	4.34 m ²
7	pokój dzienny	23.40 m ²
8	loggia	4.75 m ²
9	loggia	4.79 m ²

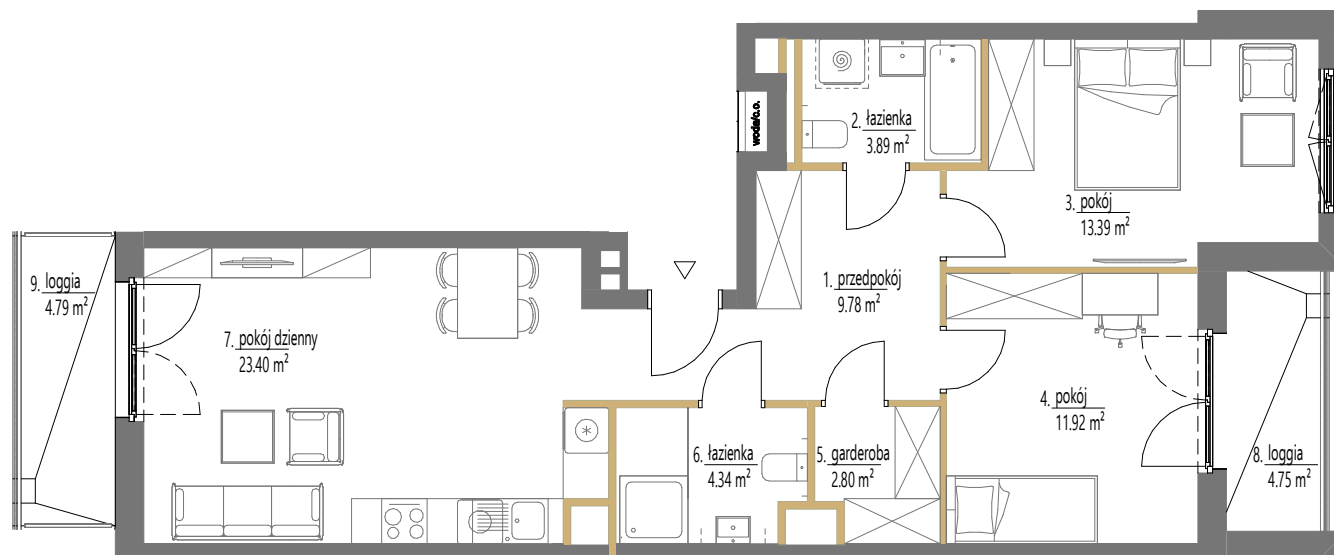

SKALA: 1:100
1 2 m
ściany działowe

westa
INVESTMENTS

ADRES INWESTYCJI w rejonie ul. Anny Szwed-Śniadowskiej w Krakowie, www.essa-kliny.pl
BIURO SPRZEDAŻY +48 789 409 732, +48 503 903 675, sprzedaz@essa-kliny.pl
DEVELOPER: GREEN TOWN DEVELOPMENT Sp. z o. o., ul. Floriańska 15/4, 31-019 Kraków

Niniejsza karta ma charakter poglądowy i przedstawia przykładową aranżację lokalu. Rzut lokalu został przygotowany na potrzeby rezerwacji mieszkania. Ostateczna powierzchnia użytkowa lokalu ustalona będzie w trakcie pomiaru powykonawczego wg. PN-ISO 9836.

SCHEMAT OSIEDLA



POŁOŻENIE NA KONDYGNACJI

